
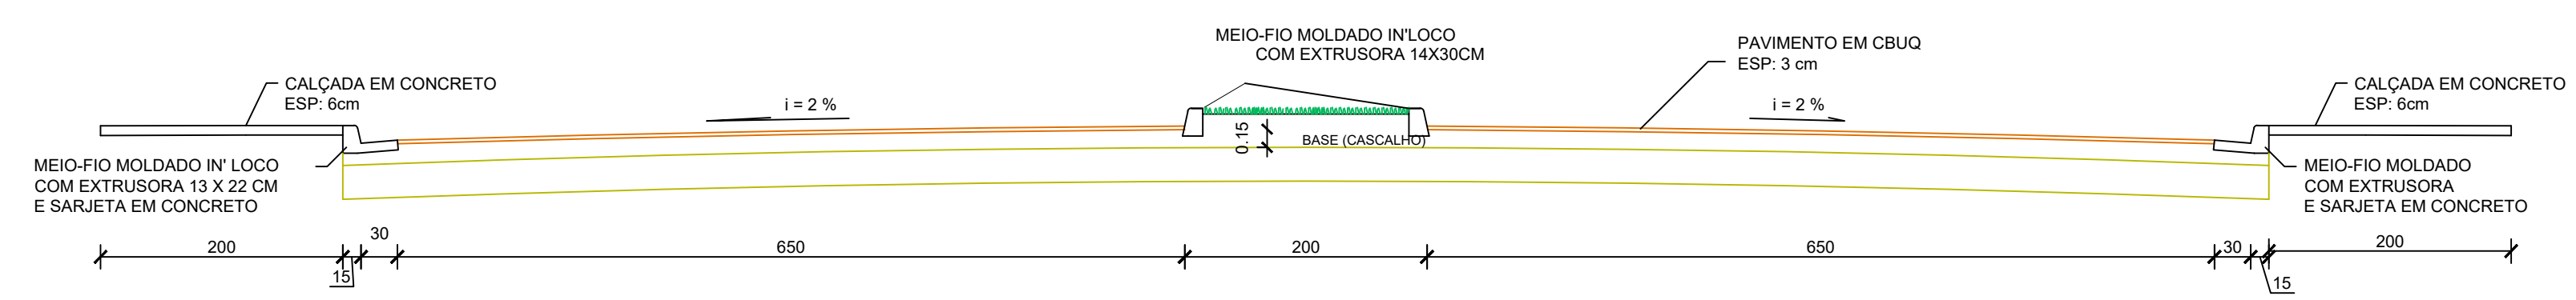



PLANTA BAIXA
ESC: 1/1000

SEÇÃO TRANSVERSAL


ESQUEMA - SEÇÃO TRANSVERSAL
ESC: 1/50

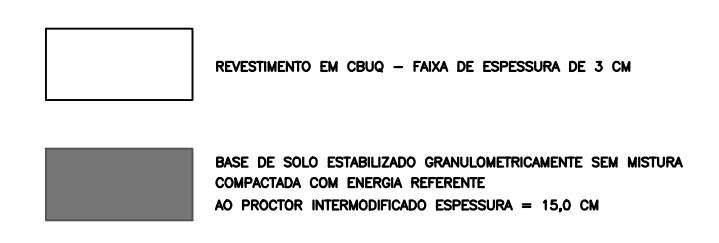


PERFIL TRANSVERSAL - AVENIDA RODRIGO DE FREITAS E AVENIDA ARAUJO E CUNHA
ESCALA: 1:50

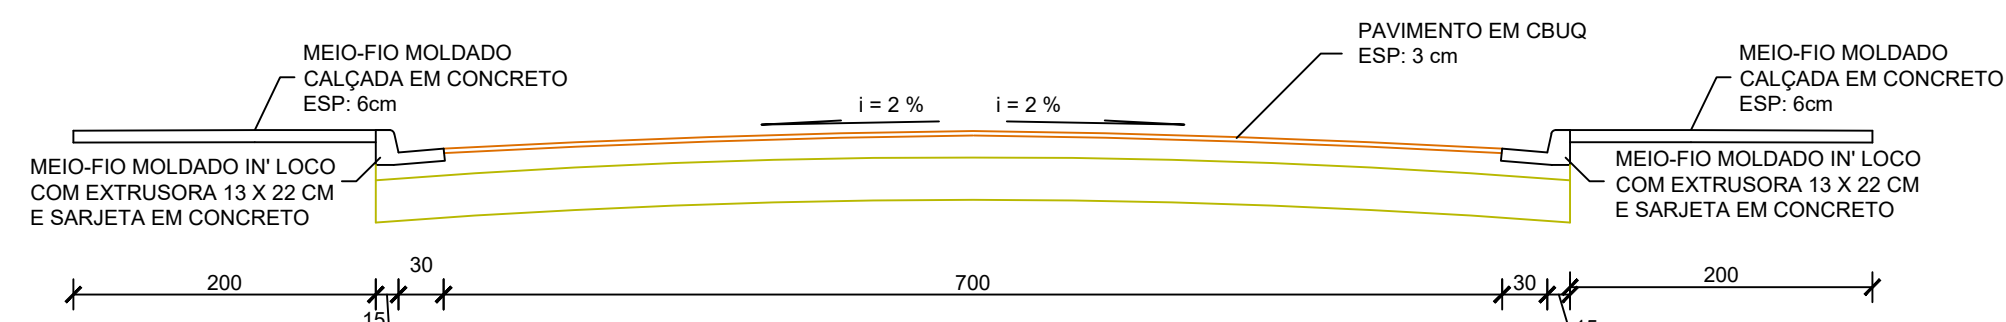


PERFIL TRANSVERSAL - RUA GETULIO VARGAS, RUA MARTINS E FARIA, RUA LONGINO TEIXEIRA E RUA PEREIRA E BARBOSA
ESCALA: 1:50

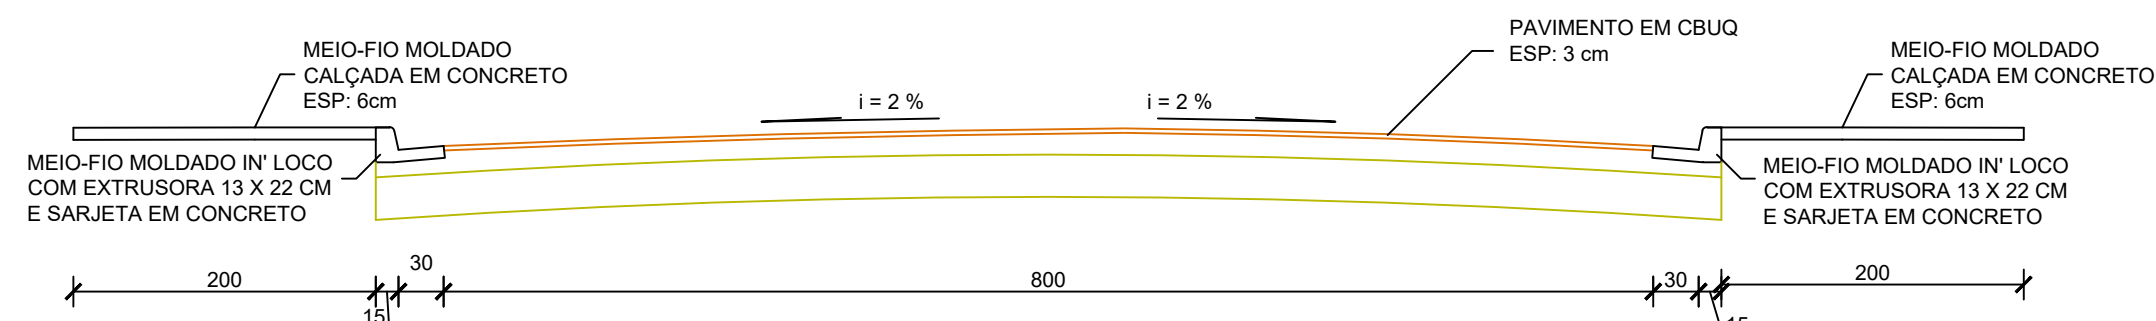

PERFIL TRANSVERSAL - RUA RODRIGUES E MACHADO
ESCALA: 1:50

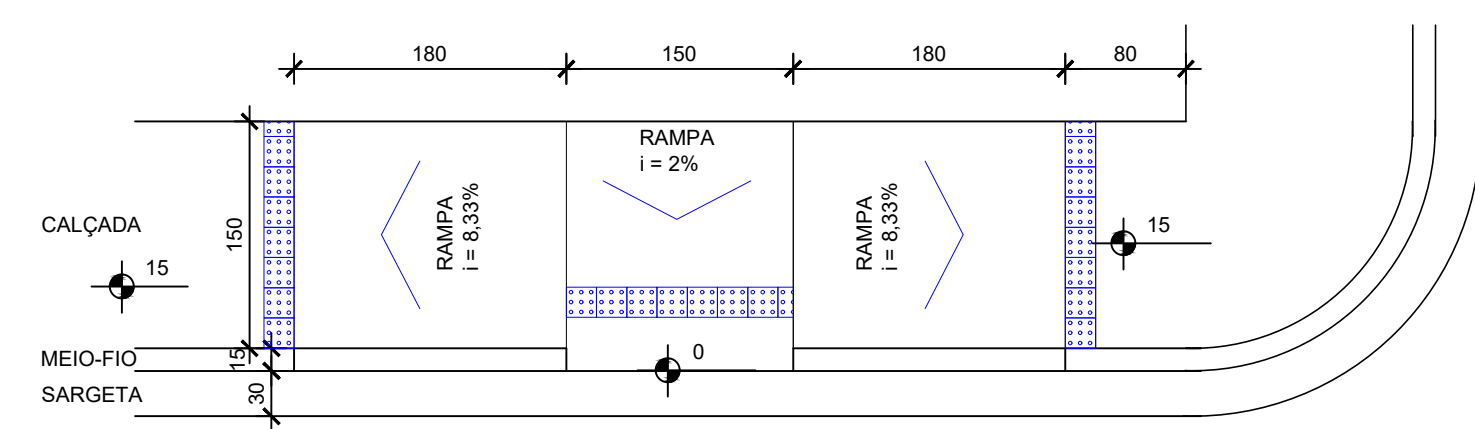

DETALHA - RAMPAS DE ACESSIBILIDADE PARA CALÇADA DE 1,5M
ESC: 1/50

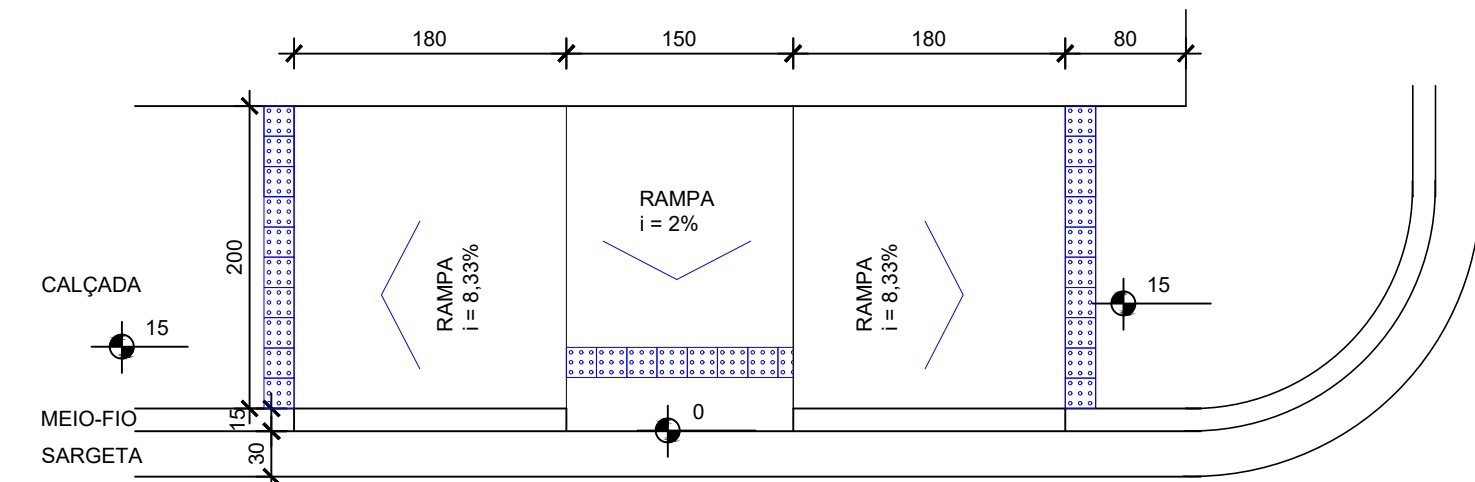

DETALHA - RAMPAS DE ACESSIBILIDADE PARA CALÇADA DE 2M
ESC: 1/50

NAS RUAS A SEREM ASFALTADAS, CONFORME DETALHE, SERÁ EXECUTADO O REBAIXAMENTO DE MEIO-FIO E EXECUÇÃO DE RAMPA DE ACESSIBILIDADE PARA ACESSO DE PESSOAS COM NECESSIDADES ESPECIAIS. A MESMA SERÁ IMPLANTADA COM AS DIMENSÕES INDICADAS, NOS CAMINHOS DE PROLONGAMENTO DAS CALÇADAS E COM INÍCIO A 80 cm, DO ALINHAMENTO PREDIAL, CONFORME INDICAÇÃO.

ESTRUTURA DO PAVIMENTO
REVESTIMENTO: CONCRETO BETUMINOSO USINADO A QUENTE
BASE: SOLO ESTABILIZADO GRANULOMETRICAMENTE SEM MISTURA

| | |
|--|--|
| PREFEITURA | |
| CAU | DECLARO ESTAR CIENTE: - QUE A APROVAÇÃO DESTE PROJETO, NÃO SIGNIFICA O RECONHECIMENTO DO DIREITO DE PROPRIEDADE DO TERRENO. - QUE O HABITE-SE SERÁ FORNECIDO PARA: 1) PROJETOS EXECUTADOS SEM MODIFICAÇÕES. 2) REDE DE AGUAS PLUVIAIS NÃO LIGADAS A REDES DE ESGOTOS E VICE-VERSA. 3) PLANTIO DE 01 (UMA) ARVORE PARA CADA 12m (DOZE METROS) DE PASSOIO. 4) QUE DEVERÁ SER MANTIDA PARA FISCALIZAÇÃO NA OBRA UMA VIA DESTE DOCUMENTO E O RESPECTIVO ALVARÁ DE LICENÇA. |
| KARAIBA CONSULTORIA PÚBLICA & PROJETOS | |
| PROJETO GEOMÉTRICO DE PAVIMENTAÇÃO URBANA EM CBUQ - RRT: 6423532 | |
| PROPR.: PREFEITURA MUNICIPAL DE TUPACIGUARA LOCAL: RUA LONGINO TEIXEIRA (BAIRRO BOA VISTA), RUA RODRIGUES E MACHADO, RUA MARTINS E FARIA, RUA PEREIRA E BARBOSA, RUA RODRIGO DO VALE, AVENIDA ARAUJO E CUNHA E RUA GETULIO VARGAS (BAIRRO CYNTHIA) - TUPACIGUARA - MG | |
| ASSINATURAS | QUADRO DE ÁREAS (m²) ÁREA A SER PAVIMENTADA: 10.619,43 |
| PREFEITURA MUNICIPAL DE TUPACIGUARA | |
| PROJETO-GUSTAVO RIBEIRO DE MOURA ARQUITETO - CAU A92331-1 | |
| ESCALAS INDICADAS | |
| CONTEM | DATA: NOVEMBRO/2017 PROJETO |
| DESENHO: GUSTAVO R. MOURA | FOLHA: 1/2 |