




Área de recapeamento Rua Rodrigo do Vale, Rua Melo Viana e Rua Sebastião Dias Ferraz
escala 1/500

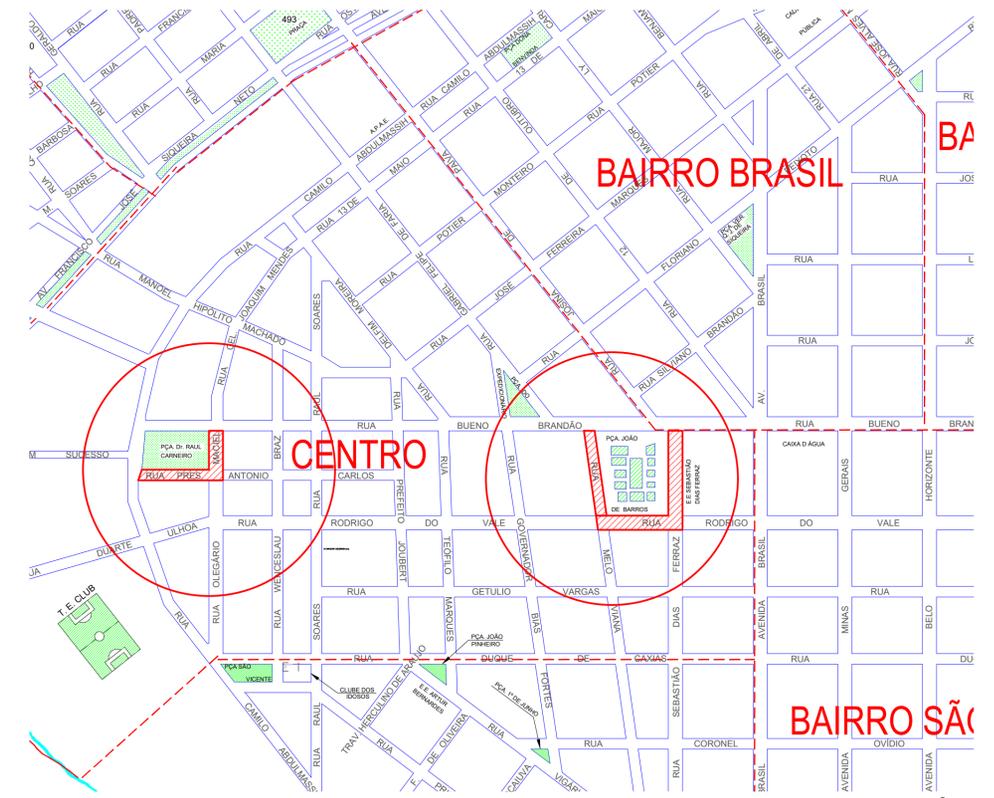

Planta de Situação N.M.
escala 1/5000

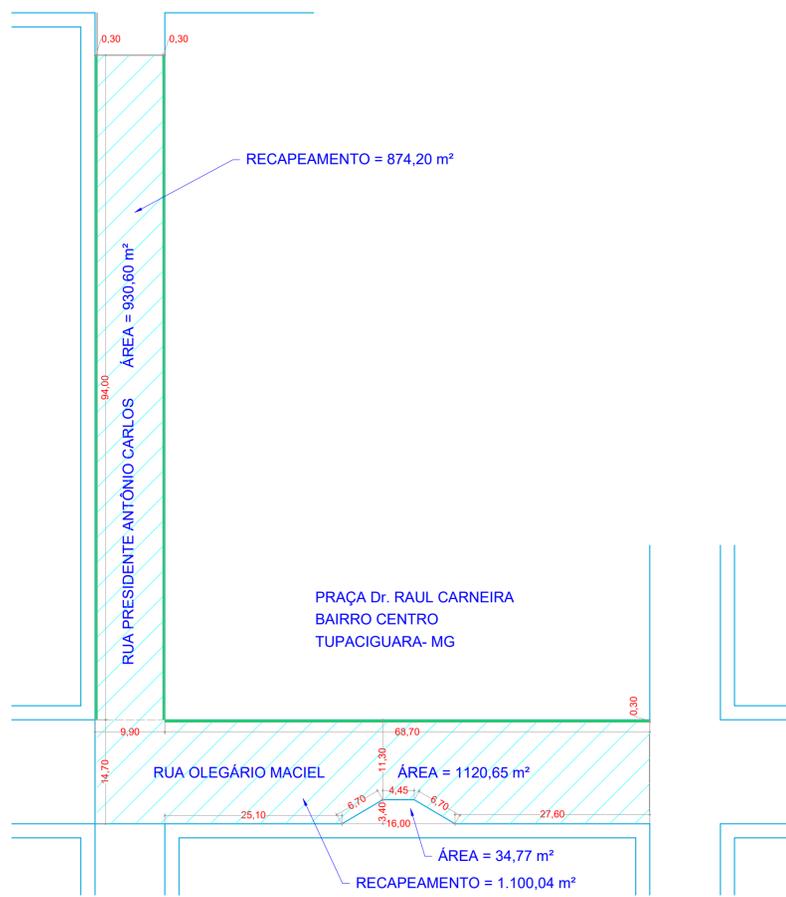

Área de recapeamento Rua Olegário Maciel e Rua Pres. Antônio Carlos
escala 1/500

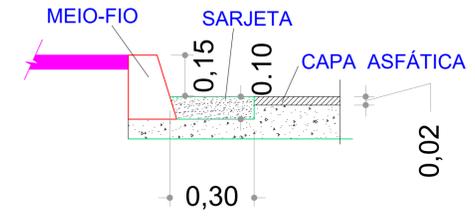

DETALHE DE MEIO-FIO COM SARJETA fck 20Mpa
Obs 1: Todas as sarjetas serão executadas.

sem escala

PREFEITURA											
											
PREFEITURA MUNICIPAL DE TUPACIGUARA PRAÇA ANTONIO ALVES FARIA S/Nº CEP: 38480-000 TEL: (34)3281-0000 PMT@TUPACIGUARA.MG.GOV.BR OBRAS@TUPACIGUARA.MG.GOV.BR											
OBRA : PAVIMENTAÇÃO ASFALTICA EM VARIAS RUAS PROJETO : PROJETO EXECUTIVO GEOMETRICO	TRECHO R. SEBASTIÃO DIAS FERRAZ -18.596884603037044, -48.70079065241556 TRECHO R. PRESIDENTE ANTONIO CARLOS -18.59237326905898, -48.7060522699984 TRECHO R. OLEGÁRIO MACIEL -18.592594979289508, -48.70529489934247 TRECHO R. MELO VIANA -18.59640052931239, -48.70148015275046 TRECHO R. RODRIGO DO VALE -18.596957213976705, -48.70156605008448										
Declaro, para todos os fins de direito, que recebi estes projetos e que a obra será executada estritamente de acordo com eles. Qualquer alteração deverá ser previa e expressamente autorizada pelo autor, sem o que invalida todos os projetos, bem como as responsabilidades técnicas.	ÁREAS: TERRENO: A CONSTRUIR: TAXA DE OCUPAÇÃO: ÁREA PERMEÁVEL: PADRÃO CONFORME NBR 12.721/06:										
PROPRIETÁRIO: Nome: PREFEITURA MUNICIPAL DE TUPACIGUARA CNPJ: 18.260.489/0001-04	RESP. TÉCNICO: Projeto: GABRIEL LOURENÇO BORGES NETO RRT: S111599923R05CT001 NUMERO DE OPERAÇÃO: 1079.005-18 CONTRATO REPASSE: MDE917496/2021 Execução: A.R.T.:										
CONTEÚDO: PLANTA BAIXA ÁREAS DE INTERVENÇÃO, PLANTA DE SITUAÇÃO, DETALHAMENTOS, PROJETO DE SINALIZAÇÃO VIÁRIA	<table border="1"> <tr> <td>DATA</td> <td>PROJETO</td> </tr> <tr> <td>18/05/22</td> <td>OBRAS.PMT</td> </tr> <tr> <td>ESCALAS INDICADAS</td> <td>FOLHAS</td> </tr> <tr> <td></td> <td>1/3</td> </tr> <tr> <td>DESENHO SEC. OBRAS</td> <td></td> </tr> </table>	DATA	PROJETO	18/05/22	OBRAS.PMT	ESCALAS INDICADAS	FOLHAS		1/3	DESENHO SEC. OBRAS	
DATA	PROJETO										
18/05/22	OBRAS.PMT										
ESCALAS INDICADAS	FOLHAS										
	1/3										
DESENHO SEC. OBRAS											