



PLANTA BAIXA - QUADRA POLISPORTIVA EXISTENTE
ESC. 1:75

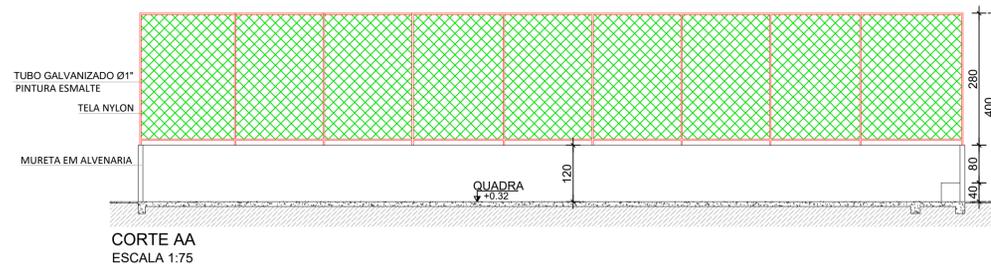

CORTE AA
ESCALA 1:75

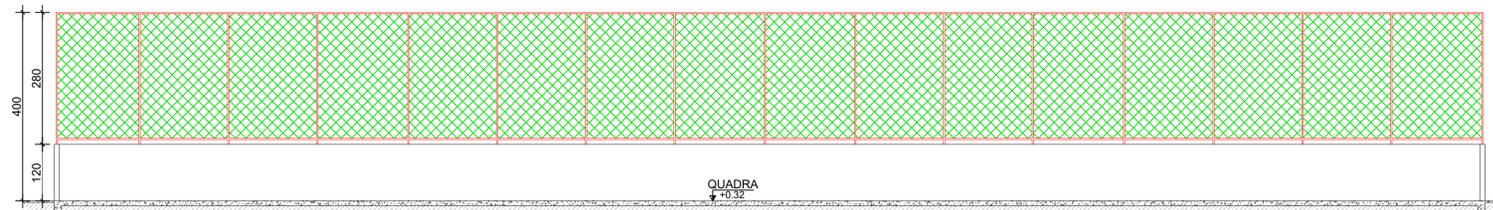

CORTE BB
ESCALA 1:75

QUADRO DE ESQUADRIAS						
CÓDIGO	TIPO	MATERIAL	LARGURA	ALTURA	PEITORIL	QUANT.
PORTAS						
P1	ABRIR	FERRO E TELA	90	210	-	1

LEGENDA DE REVESTIMENTOS	
△	REVESTIMENTOS DE PAREDE
1	PINTURA LATEX EM MURETA
○	REVESTIMENTOS DE PISO
1	PISO EM CONCRETO

ADICIONAR QUADRO DE ESQUADRIA PORTÃO 1 X 210

PROJETO ARQUITETÔNICO

CREA: _____ OBSERVAÇÕES: _____

ASSOCIAÇÃO DOS MUNICÍPIOS DA MICRORREGIÃO DO VALE DO PARANAÍBA
 AV. ANTÔNIO THOMAZ FERREIRA REZENDE, 3180 - TELEFAX (0xx34)3213:2433
 DISTRITO INDUSTRIAL - CEP. 38.402-349 - UBERLÂNDIA - MINAS GERAIS
 E-mail: amvap@amvapmg.org.br - Home Page: www.amvapmg.org.br
 CREA - 10.595

PROJETO: REVITALIZAÇÃO DO COMPLEXO ESPORTIVO DEP. LUIZ HUMBERTO CARNEIRO
 LOCAL: RUA PRESIDENTE JUCELINO KUBITSCHEK
 PROP: PREFEITURA DE TUPACIGUARA - MG
 ASSINATURAS:

 PREFEITURA MUNICIPAL DE TUPACIGUARA - MG

 Projeto - AMVAP Assoc. Munic. Mic. V. do Paranaíba
 Engenheiro Civil: JOICE ROBERTA RIBEIRO
 CREA: 104.978/D-MG

ÁREA: (m²)
 QUADRA 515,86 M²

Processo nº: _____ ART. nº: _____

CONTEÚDO: QUADRA POLIESPORTIVA EXISTENTE
 Data: OUTUBRO/2022
 Folha: ÚNICA
 Escala: INDICADAS
 Desenho: RODRIGO MARTINS

ARQUITETURA	ESCALA DE PLOTAGEM	CONFIGURAÇÃO DAS PENAS										
		RED	YELLOW	GREEN	CYAN	BLUE	MAGENTA	WHITE	11	71	103	282
AMVAP	1:75	0.15	0.20	0.25	0.30	0.40	0.80	0.10	0.10	0.15	0.10	0.10