




**PLANTA BAIXA - TRECHO AV. TIRADENTES ATÉ AV. DOMINGOS LOPES VALADÃO**

ESCALA 1/500

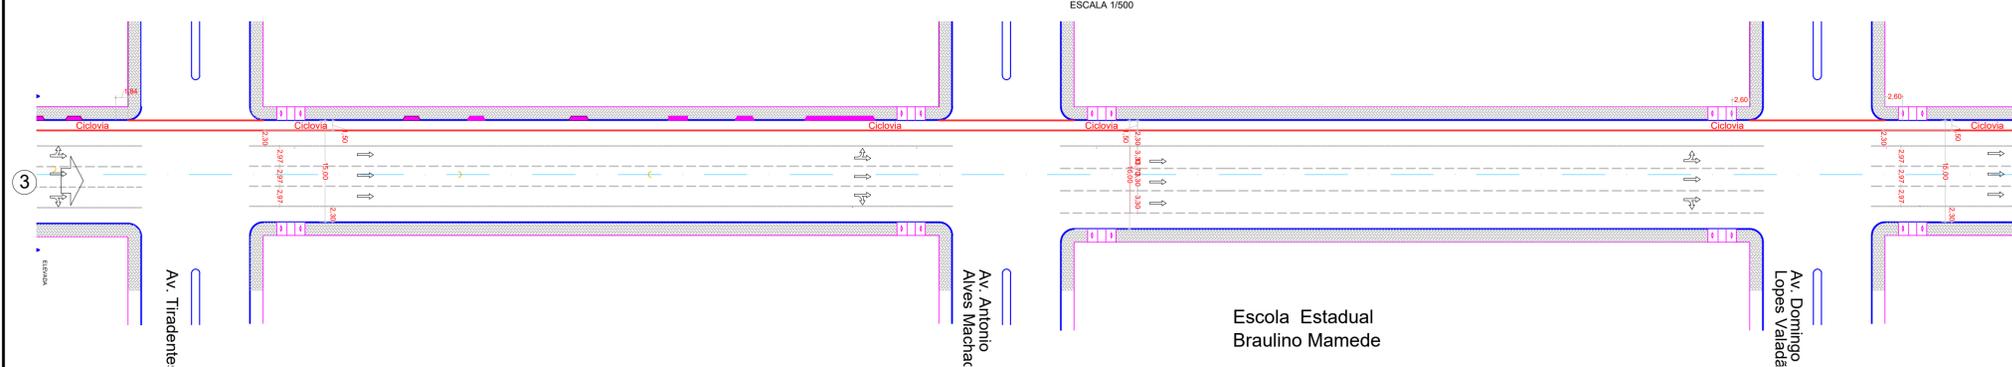

**PLANTA BAIXA - TRECHO AV. LINDOLFO FERREIRA BORGES ATÉ AV. MODESTO ALVES PRUDENTE**



ESCALA 1/500

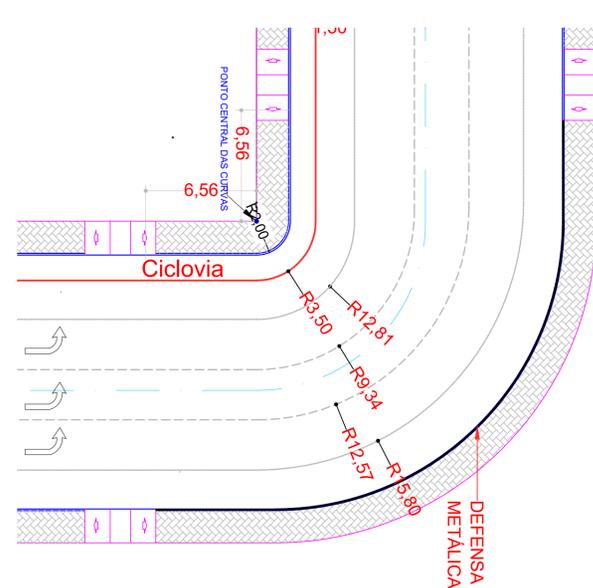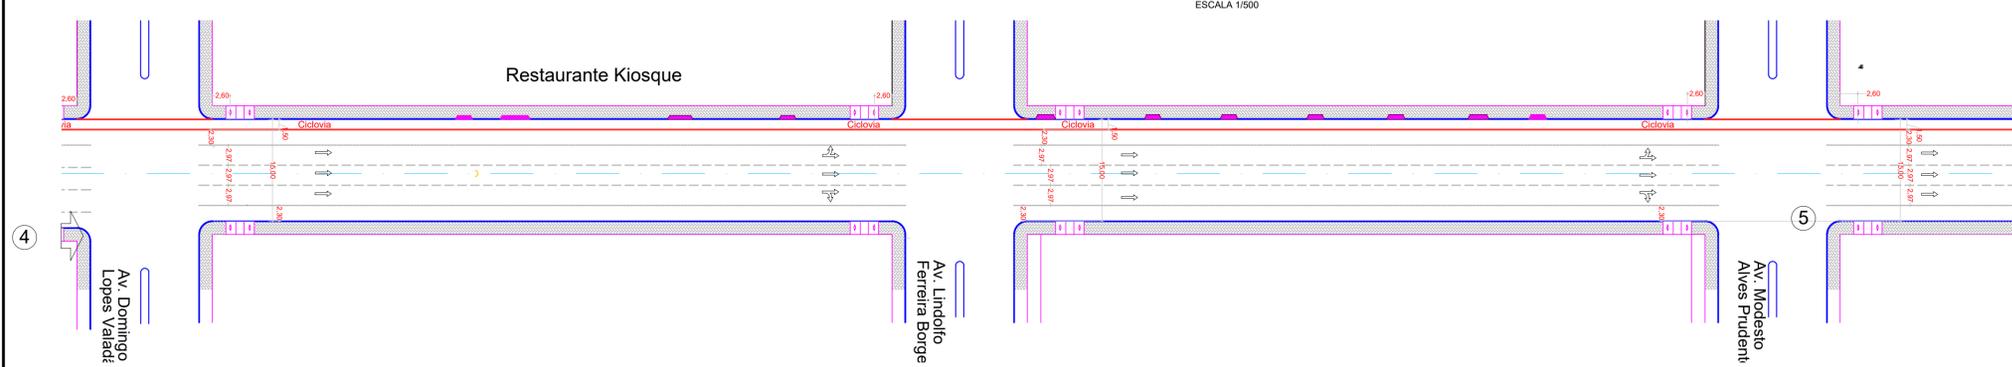

**DETALHE**  
Raios de curvatura  
ESCALA 1/200

**PLANTA BAIXA**  
**TRECHO AV. MODESTO ALVES PRUDENTE**  
**ATÉ RUA BUENO BRANDÃO**

ESCALA 1/500

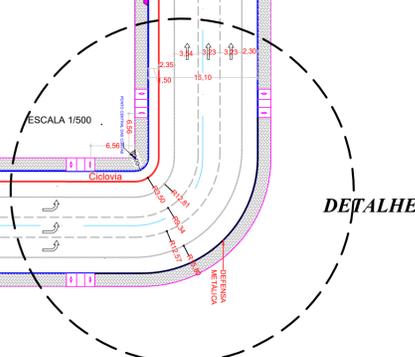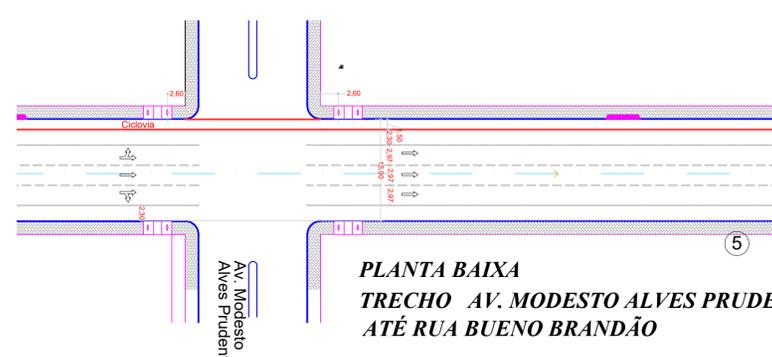

**CORTE AA**  
Perfil transversal  
ESCALA 1/50

<p><b>PREFEITURA</b></p>	
<p>SECRETARIA <b>Obras</b> <b>TUPACIGUARA</b> Inovação e Desenvolvimento</p>	
<p>ENDEREÇO DA OBRA: RODRIGO DO VALE TUPACIGUARA - MG</p>	
<p>OBRA : <b>REVITALIZAÇÃO DA RUA RODRIGO DO VALE</b></p>	
<p>PROJETO: <b>Projeto Arquitetônico</b></p>	
<p>DECLARO, para todos os fins de direito, que recebi estes projetos e que a obra será executada estritamente de acordo com eles. Qualquer alteração deverá ser previa e expressamente autorizada pelo autor, sem o que invalida todos os projetos, bem como as responsabilidades técnicas.</p>	
<p>ÁREAS: TERRENO: A CONSTRUIR: TAXA DE OCUPAÇÃO: ÁREA PERMEÁVEL: PADRÃO CONFORME NBR 12.721/06:</p>	
<p>PROPRIETÁRIO: RESP. TÉCNICO: Projeto: _____ A.R.T.: _____ Execução: _____ A.R.T.: _____</p>	
<p>Nome: <b>PREFEITURA MUNICIPAL DE TUPACIGUARA</b> CPF: <b>18.260.489/0001-04</b></p>	
<p>CONTEÚDO: PLANTA BAIXA, CORTE TRANSVERSAL, DETALHES, QUADRO DE PLACAS DE SINALIZAÇÃO VERTICAL, PLANTA DE SITUAÇÃO</p>	
<p>Data: <b>13/04/2018</b> Projeto Escala: <b>indicadas</b> Folha: <b>02/02</b> Desenho: <b>DPSanson</b></p>	