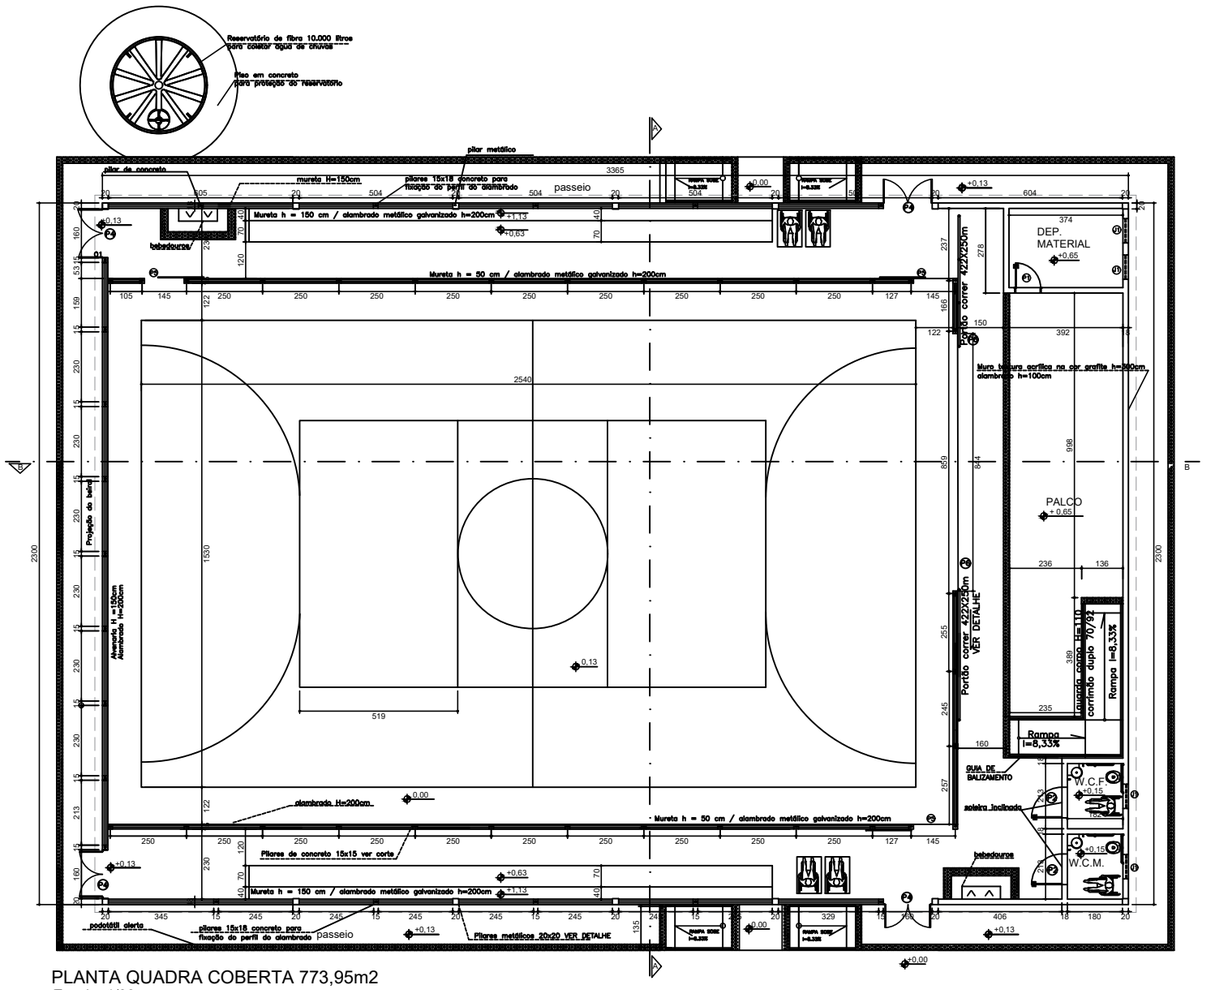

PLANTA QUADRA COBERTA 773,95m2

Escala 1/00

OBS: As demarcações a serem executadas no piso não correspondem as medidas oficiais.

IMAGEM DO TIPO DE PORTÃO

sem escala

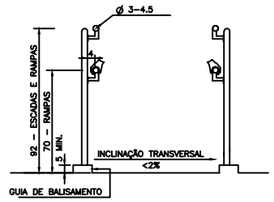

DET. RAMPA

sem escala

LEGENDA . ESQUADRIAS	
J1	80 x 100 x 180cm - bascula
P1	80 x 210 - porta (metálica)
P2	100 x 210 - porta Pcd (metálica)
P3	80 x 165 - porta sanitária(metálica)
P4*	150 x 350 - portão(alambrado-correr)
P5	130 x 250 - portão(alambrado-abrir)
P6	422 x 250 - portão(alambrado-correr)

* Este portão deverá abrir 180°

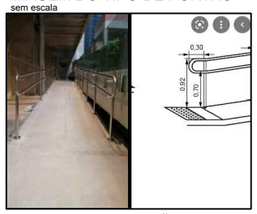

IMAGEM DO CORRIMÃO

sem escla

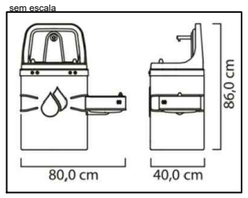

IMAGEM DO TIPO DE BEBEDOURO

sem escla

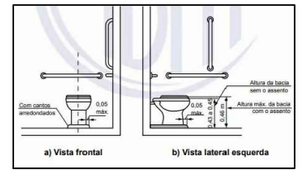

IMAGEM DAS BARRAS Pcd

sem escla

DIMENSÕES E PESOS:

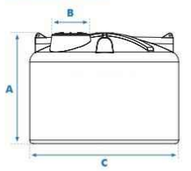

Capacidade em litros	Dimensões em metros		
	A	B	C
310	0,52	0,60	1,00
500	0,65	0,60	1,16
1.000	0,80	0,60	1,48
1.750	0,95	0,60	1,65
2.000	1,13	0,60	1,68
2.500	1,21	0,60	1,80
3.000	1,29	0,60	1,90
5.000	1,51	0,60	2,25
10.000	1,93	0,60	2,78
15.000	2,20	0,60	3,20
20.000	2,83	0,60	3,17

1- Dimensões aproximadas.

2 - Os Tanques até 3.000 L já vêm com Adaptador (Flange) instalado: 50 mm x 1½" na saída.

3 - Os Tanques a partir de 5.000 L já vêm com o Adaptador (Flange): 60 mm x 2" na saída.

IMAGEM Dimensões e capacidade dos reservatórios

sem escala

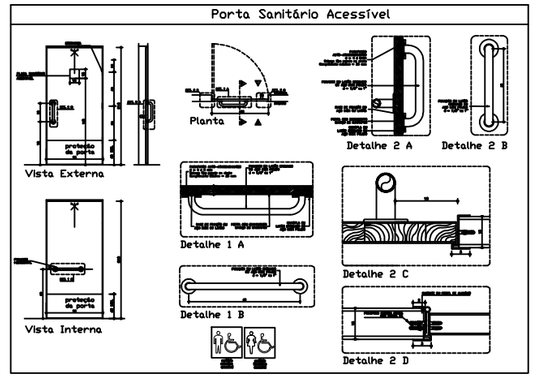

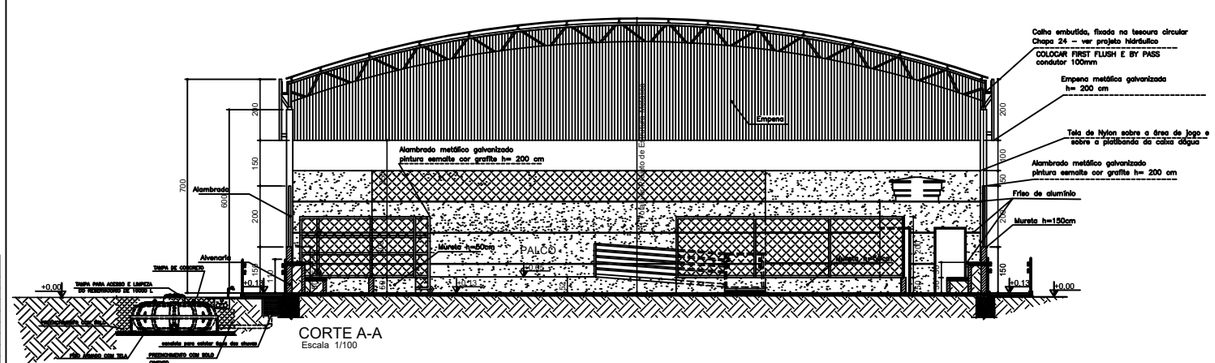

CORTE A-A

Escala 1/100

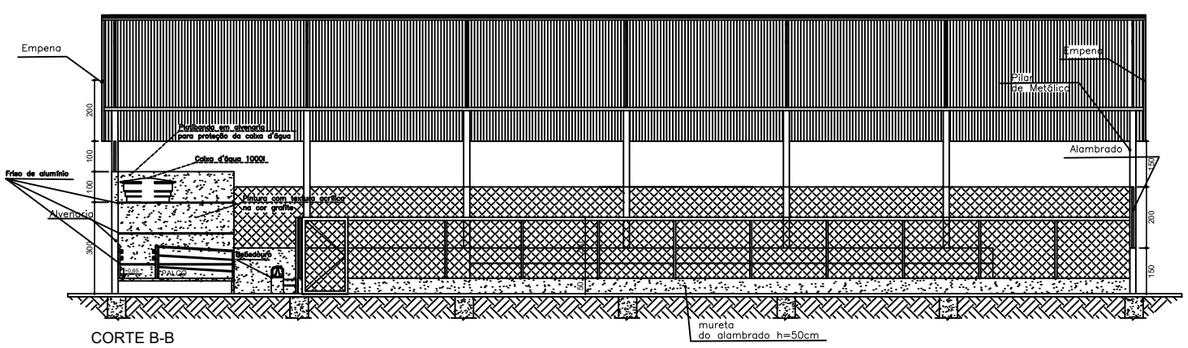

CORTE B-B

Escala 1/100

PENAS	
vermelho	0,1
amarelo	0,2
verde	0,3
cian	0,4
azul	0,5
magenta	0,6
branco	0,1
30	0,1

SECRETARIA DE EDUCAÇÃO DO ESTADO	
SUPERINTENDÊNCIA DE INFRAESTRUTURA ESCOLAR	
DIRETORIA DE GESTÃO DE REDE FÍSICA	
PROJETO: ANTE PROJETO QUADRA COBERTA 773,95 m2 PLANTA BAIXA, CORTE A-A, CORTE B-B E DETALHES	PRANCHA: 1/1
OBS: TODAS AS MEDIDAS DEVERÃO SER CONFERIDAS NO LOCAL	DATA: OUT / 2021