


LAT. 18.35.59.62 - S
 LONG. 48.40.55.54 - OE

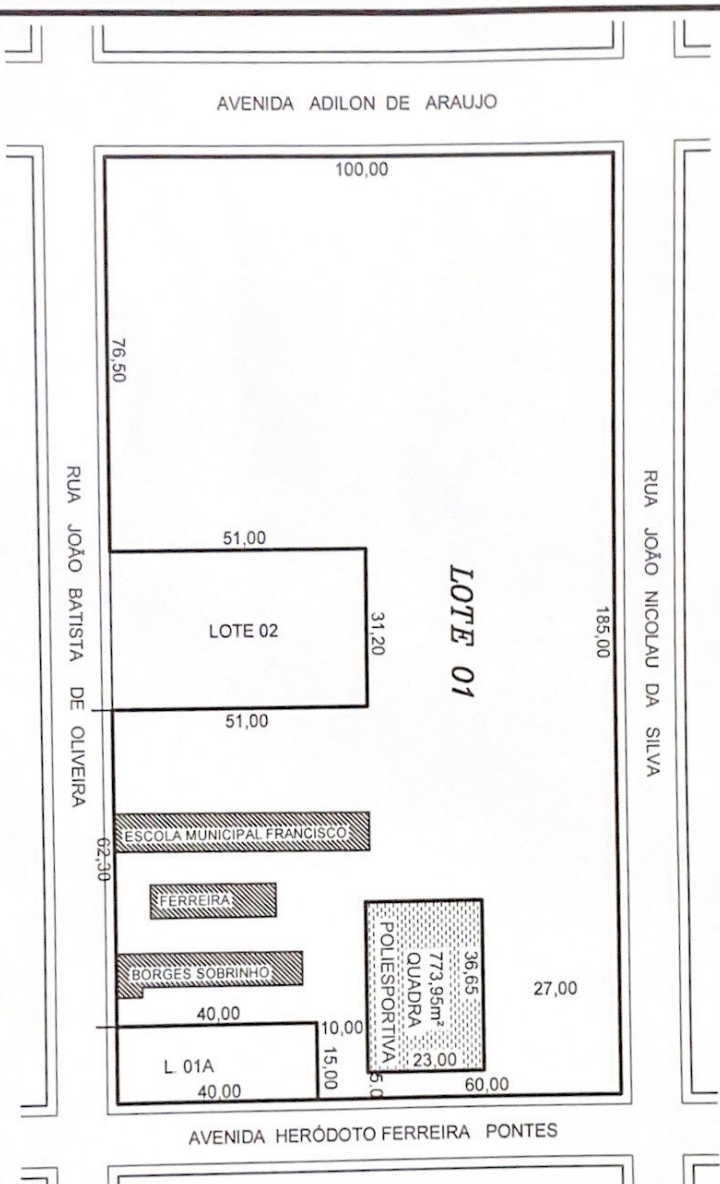

**LEVANTAMENTO TOPOGRÁFICO
 -PLANIMÉTRICO-**

FINALIDADE: DEMONSTRATIVO P/ PROJETO DE CONSTRUÇÃO DE QUADRA POLIESPORTIVA P/ ATENDER A ESCOLA FRANCISCO FERREIRA BORGES SOBRINHO

OBJETO: LOTE 01 DA QUADRA 270-C
 MATRÍCULA: 25.168

LOCAL:
 AV. ERÓDOTO FERREIRA PONTES ESQ/ COM A RUA JOÃO BATISTA DE OLIVEIRA LADO IMPAR BAIRRO TIRADENTES TUPACIGUARA - MG

ÁREAS:
 ÁREA TOTAL LOTE 01 = 16.308,80m²
 ÁREA A SER UTILIZADA NO PROJETO = 773,95m²

ESCALA: 1:1250 DATA: 17/11/2021

RT (PREFEITURA):
 JOSÉ LECIMAR BARBOSA SILVA
 TEC. EM AGR. CFTA-60715500697

PREFEITURA:
 Celso Lourenço B. Neto
 Secretário de Obras
 Fone: (61) 336.203-8
 FRANCISCO L. BORGES NETO
 Prefeito
 TUPACIGUARA - MG