

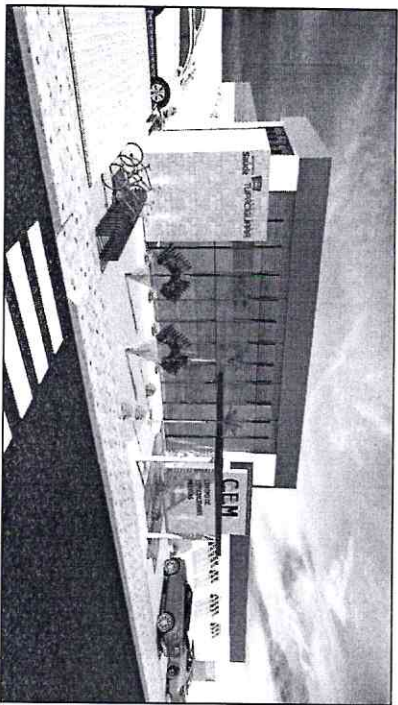



FACHADA

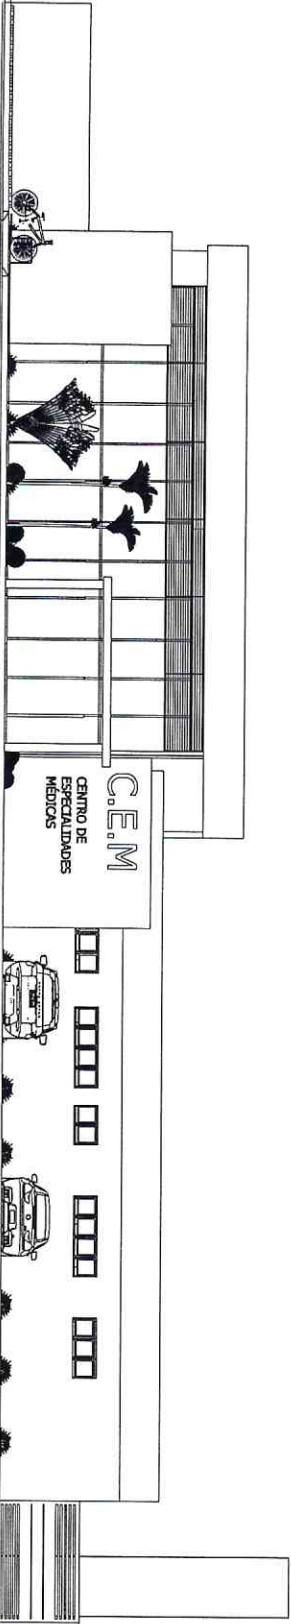


CORTE A-A

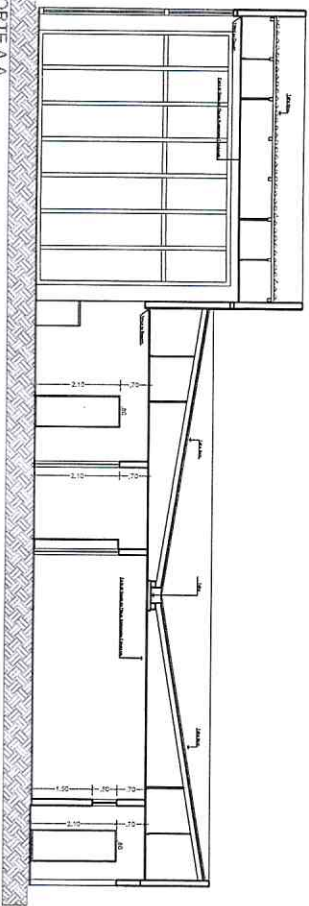


CORTE B-B

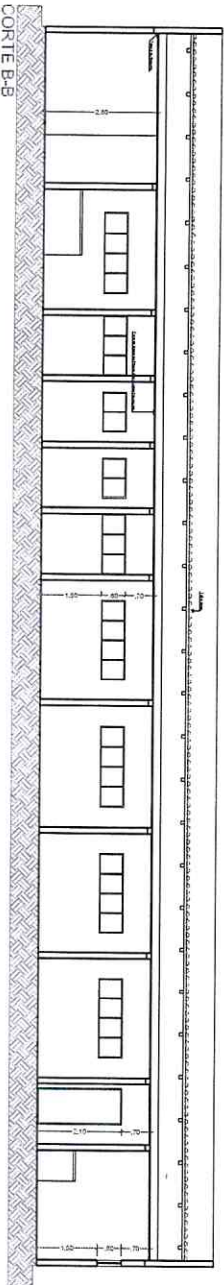

COBERTURAS

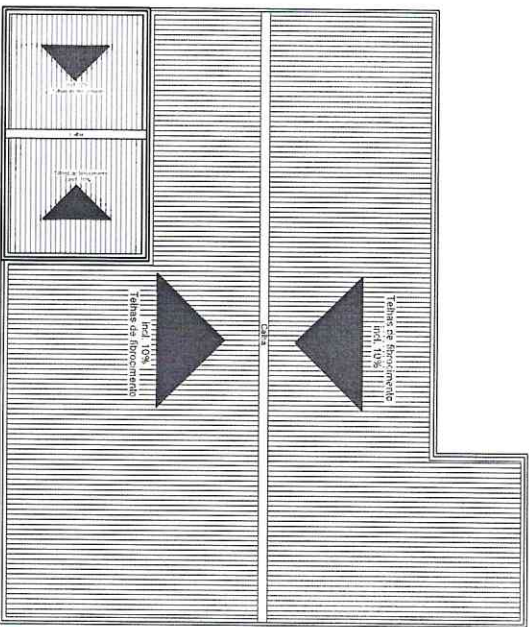

AVENIDA BRASIL

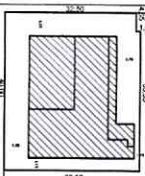

RUA RODRIGO DO VALE

LOCALIZAÇÃO

Projeto Arquitetônico

Identificação	
Objeto:	CENTRO DE ESPECIALIDADES MÉDICAS
Local:	Rua Rodrigo do Vale s/n com Av. Brasil
Cidade:	Tupaciguara - MG
Estado:	Minas Gerais
Programa:	PROJETO ARQUITETÔNICO

Arquiteto:	Francisco L. Borges Neto
Escala:	1:50
Conteúdo:	Projeto Arquitetônico

Assinatura:	Francisco L. Borges Neto
Carimbo:	FRANCISCO L. BORGES NETO

Arquiteto:	Francisco L. Borges Neto
Assinatura:	Francisco L. Borges Neto

FRANCISCO L. BORGES NETO
 Prefeito
 TUPACIGUARA - MG