


PLANTA BAIXA - QUADRA DE PETECA
ESC. 1:50

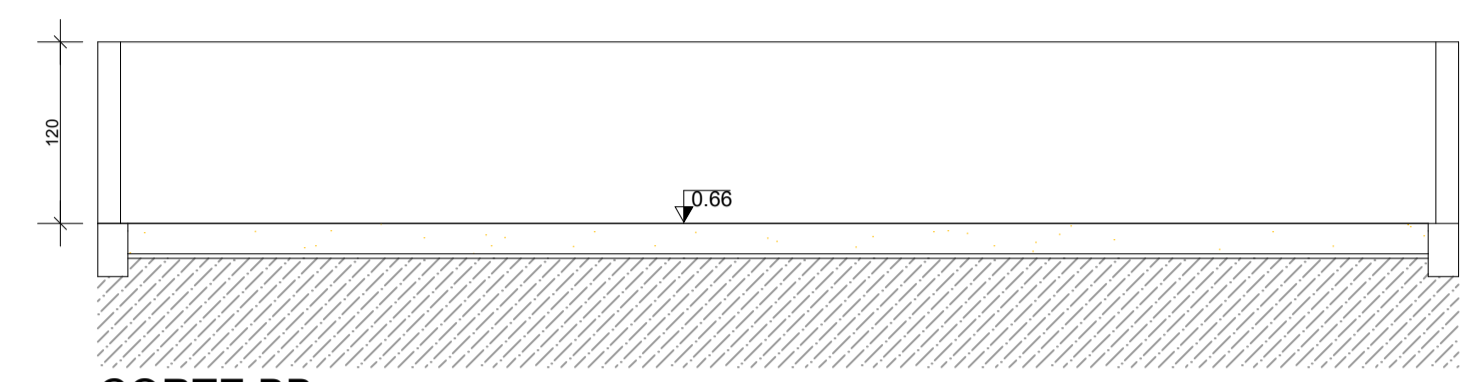


CORTE BB
ESC. 1:50

LEGENDA DE REVESTIMENTO

PISO	PAREDE
① PISO EM CONCRETO	△ PINTURA ACRÍLICA



CORTE AA
ESC. 1:50

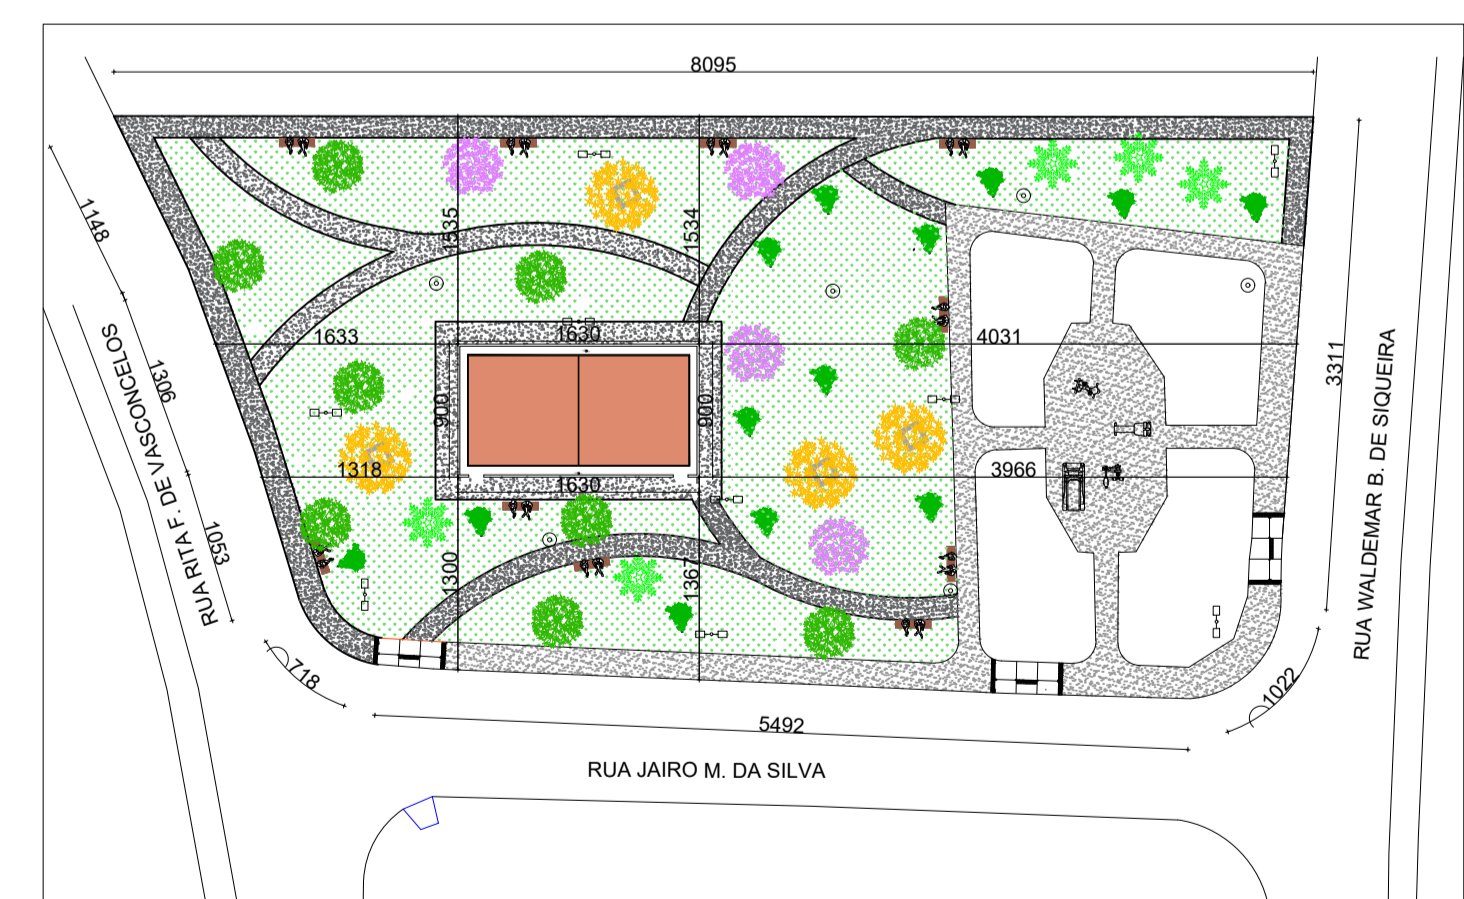

PLANTA LOCAÇÃO SITUAÇÃO - QUADRA DE PETECA
ESC. 1:500

TITULO PROJETO ARQUITETÔNICO

CREA:

OBSERVAÇÕES:

ASSOCIAÇÃO DOS MUNICÍPIOS DA MICRORREGIÃO DO VALE DO PARANAÍBA
 AV. ANTÔNIO THOMAZ FERREIRA REZENDE, 3180 - TELEFAX (0xx34)3213.2433
 DISTRITO INDUSTRIAL - CEP. 38.402-349 - UBERLÂNDIA - MINAS GERAIS
 E-mail: amvap@amvapmg.org.br - Home Page: www.amvapmg.org.br
 CREA - 10.595

PROJETO: URBANIZAÇÃO DA PRAÇA PÚBLICA BAIRRO PARQUE DOS BENTIVIS	ÁREA: (m²)
LOCAL: RUA JAIRO M. DA SILVA, BAIRRO PARQUE DOS BENTIVIS, NO MUNICÍPIO DE TUPACIGUARA - MG	ÁREA TOTAL.....2.730,25M²
PROP: PREFEITURA MUNICIPAL DE TUPACIGUARA - MG	ÁREA QUADRA.....146,70M²
ASSINATURAS:	ÁREA PRAÇA.....2.583,55M²

PREFEITURA MUNICIPAL DE TUPACIGUARA - MG

Projeto - AMVAP Assoc. Munic. Mic. V. do Paranaíba
 Engenheiro Civil: JOICE ROBERTA RIBEIRO
 CREA-104.978/D-MG

Processo nº: ART. nº:

CONTEÚDO: QUADRA DE PETECA; PLANTA BAIXA; CORTE AA; CORTE BB; PLANTA LOCAÇÃO/SITUAÇÃO; LEGENDA.	Data: MAIO 2022	Folha: ÚNICA
	Escala: INDICADAS	Desenho: AMVAP

ARQUITETURA	ESCALA DE PLOTAGEM	CONFIGURAÇÃO DAS PENAS										
JOICE	1:50	RED	YELLOW	GREEN	CYAN	BLUE	MAGENTA	WHITE	11	71	103	252
		0.10	0.20	0.25	0.30	0.40	0.80	0.10	0.10	0.15	0.10	0.10