




DETALHE DA MURETA SEM ESCALA

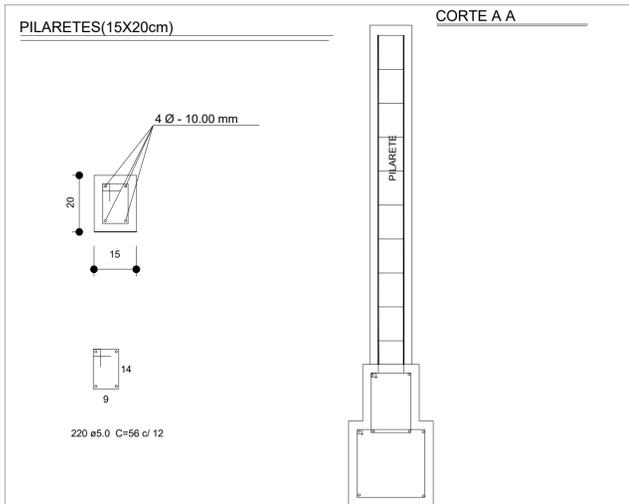

DETALHE PILARETE MURO SEM ESCALA

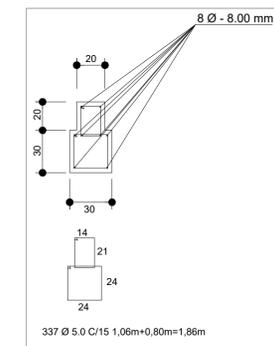

DETALHE SAPATA CORRIDA SEM ESCALA

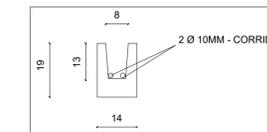

DETALHE CINTA INTERMEDIÁRIA SEM ESCALA

Resumo do aço - Sapata Corrida


AÇO	DIAM (mm)	C.TOTAL (m)	PESO (kg)
CA50	8.0	404.8	159.9
CA60	5.0	636.9	98.1
PESO TOTAL (kg)			
CA50		159.9	
CA60		98.1	

Volume de concreto (C-25) = 6.57m³
Área de forma = 50.6m²

Resumo do aço - Pilaretes

AÇO	DIAM (mm)	C.TOTAL (m)	PESO (kg)
CA50	10.0	118.8	73.3
CA60	5.0	123.2	18.9
PESO TOTAL (kg)			
CA50		73.3	
CA60		18.9	

Volume de concreto (C-25) = 0.8m³
Área de forma = 18.48m²

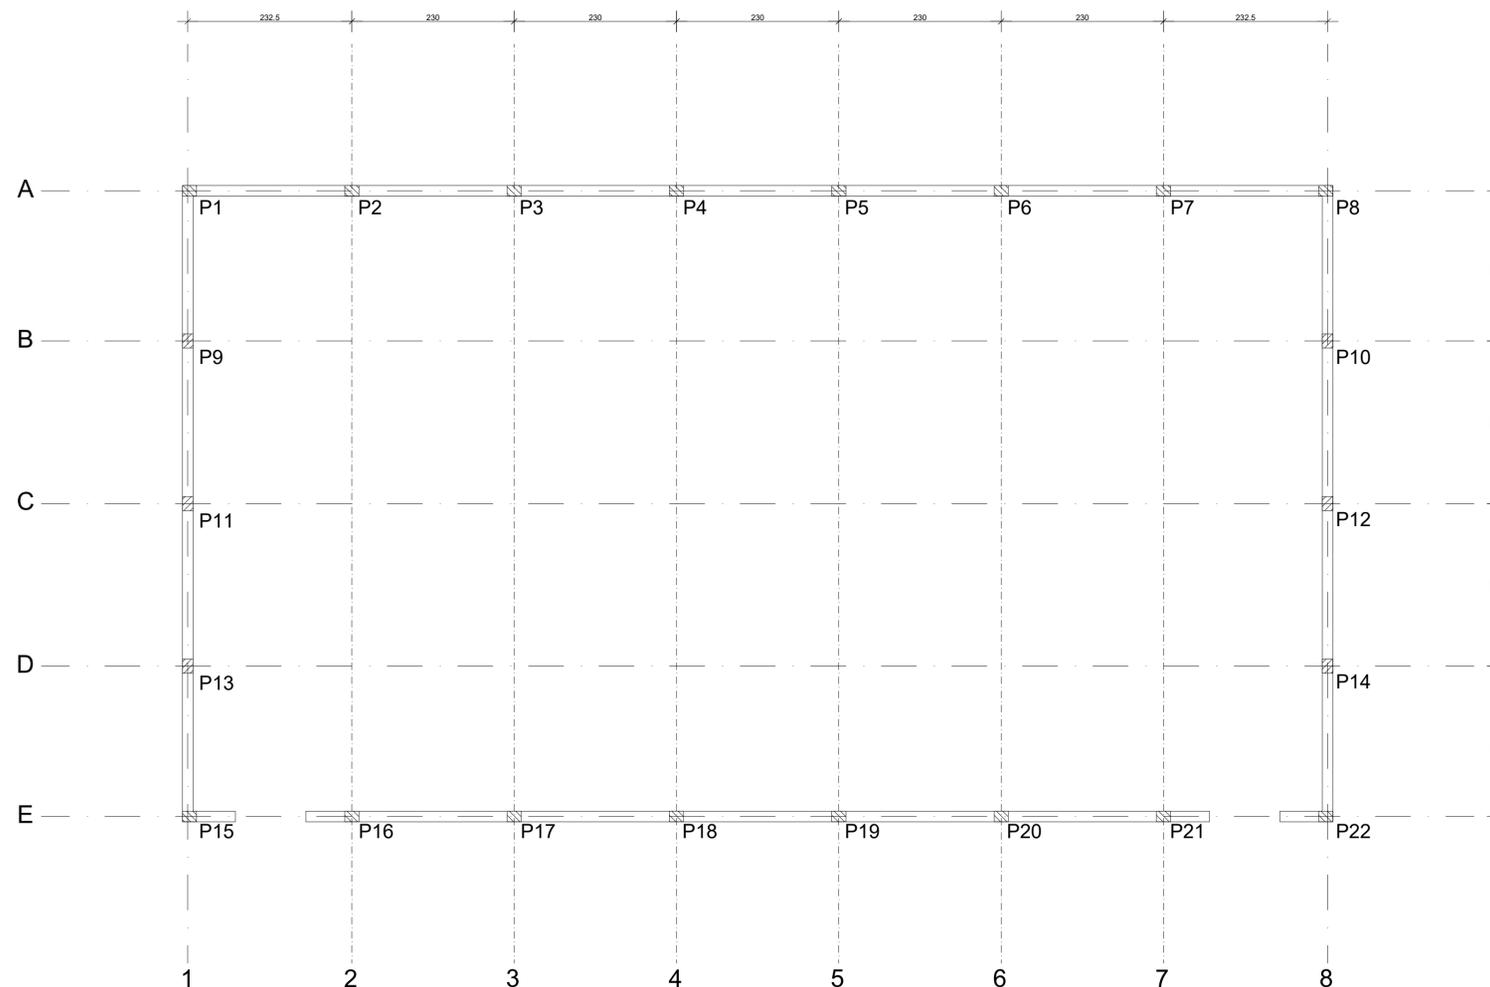

PLANTA DE LOCAÇÃO DE FORMA ESCALA 1:50

TÍTULO		PROJETO ESTRUTURAL	
CREA:		OBSERVAÇÕES:	
ASSOCIAÇÃO DOS MUNICÍPIOS DA MICRORREGIÃO DO VALE DO PARANAÍBA AV. ANTÔNIO THOMAZ FERREIRA REZENDE, 3180 - TELEFAX (0xx34)3213.2433 DISTRITO INDUSTRIAL - CEP. 38.402-349 - UBERLÂNDIA - MINAS GERAIS E-mail: amvap@amvapmg.org.br - Home Page: www.amvapmg.org.br CREA - 10.595			
PROJETO : URBANIZAÇÃO DA PRAÇA PÚBLICA BAIRRO PARQUE DOS BENTIVIS LOCAL : RUA JAIRO M. DA SILVA, BAIRRO PARQUE DOS BENTIVIS, NO MUNICÍPIO DE TUPACIGUARA - MG PROP. : PREFEITURA MUNICIPAL DE TUPACIGUARA - MG ASSINATURAS:		ÁREA: (m²) ÁREA TOTAL.....2.730,25M² ÁREA QUADRA.....146,70M² ÁREA PRAÇA.....2.583,55M²	
_____ Prefeitura Municipal de Tupaciguara - MG _____ Projeto - AMVAP Assoc. Munic. Mic. V. do Paranaíba Engenheiro Civil: JOICE ROBERTA RIBEIRO CREA/104.978/D-MG		Processo nº	ART. nº
CONTEÚDO: QUADRA DE PETECA; PLANTA DE LOCAÇÃO DE FORMA; DETALHES; RESUMO.		Data: MAIO 2022	Folha: ÚNICA
		Escala: INDICADAS	Desenho: AMVAP
ARQUITETURA	ESCALA DE PLOTAGEM	CONFIGURAÇÃO DAS PENAS	
JOICE	1:50	RED 0.15	YELLOW 0.20
		GREEN 0.25	CYAN 0.30
		BLUE 0.40	MAGENTA 0.60
		WHITE 0.10	11 71 103 252
			0.10 0.15 0.10 0.10