

DETALHES DE SINALIZAÇÃO VERTICAL

FORMATO E DIMENSÕES


QUADRO DE PLACAS À EXECUTAR DE REGULAMENTAÇÃO E ADVERTÊNCIA

PLACA CÓDIGO DIMENSÃO QUANTID.

	R-01	L=0,25 m	3
	R-25c	D=0,40 m	1
	R-4b	D=0,40 m	4
	R-4a	D=0,40 m	3
	R-34	D=0,40 m	1
	R-6b	D=0,40 m	2
	R-3	D=0,40 m	2
	A-32b	L=0,25 m	3


LEGENDA:

	PLACA EXISTENTES COM NOME DAS RUAS
	RAMPAS DE ACESSIBILIDADE EXISTENTES

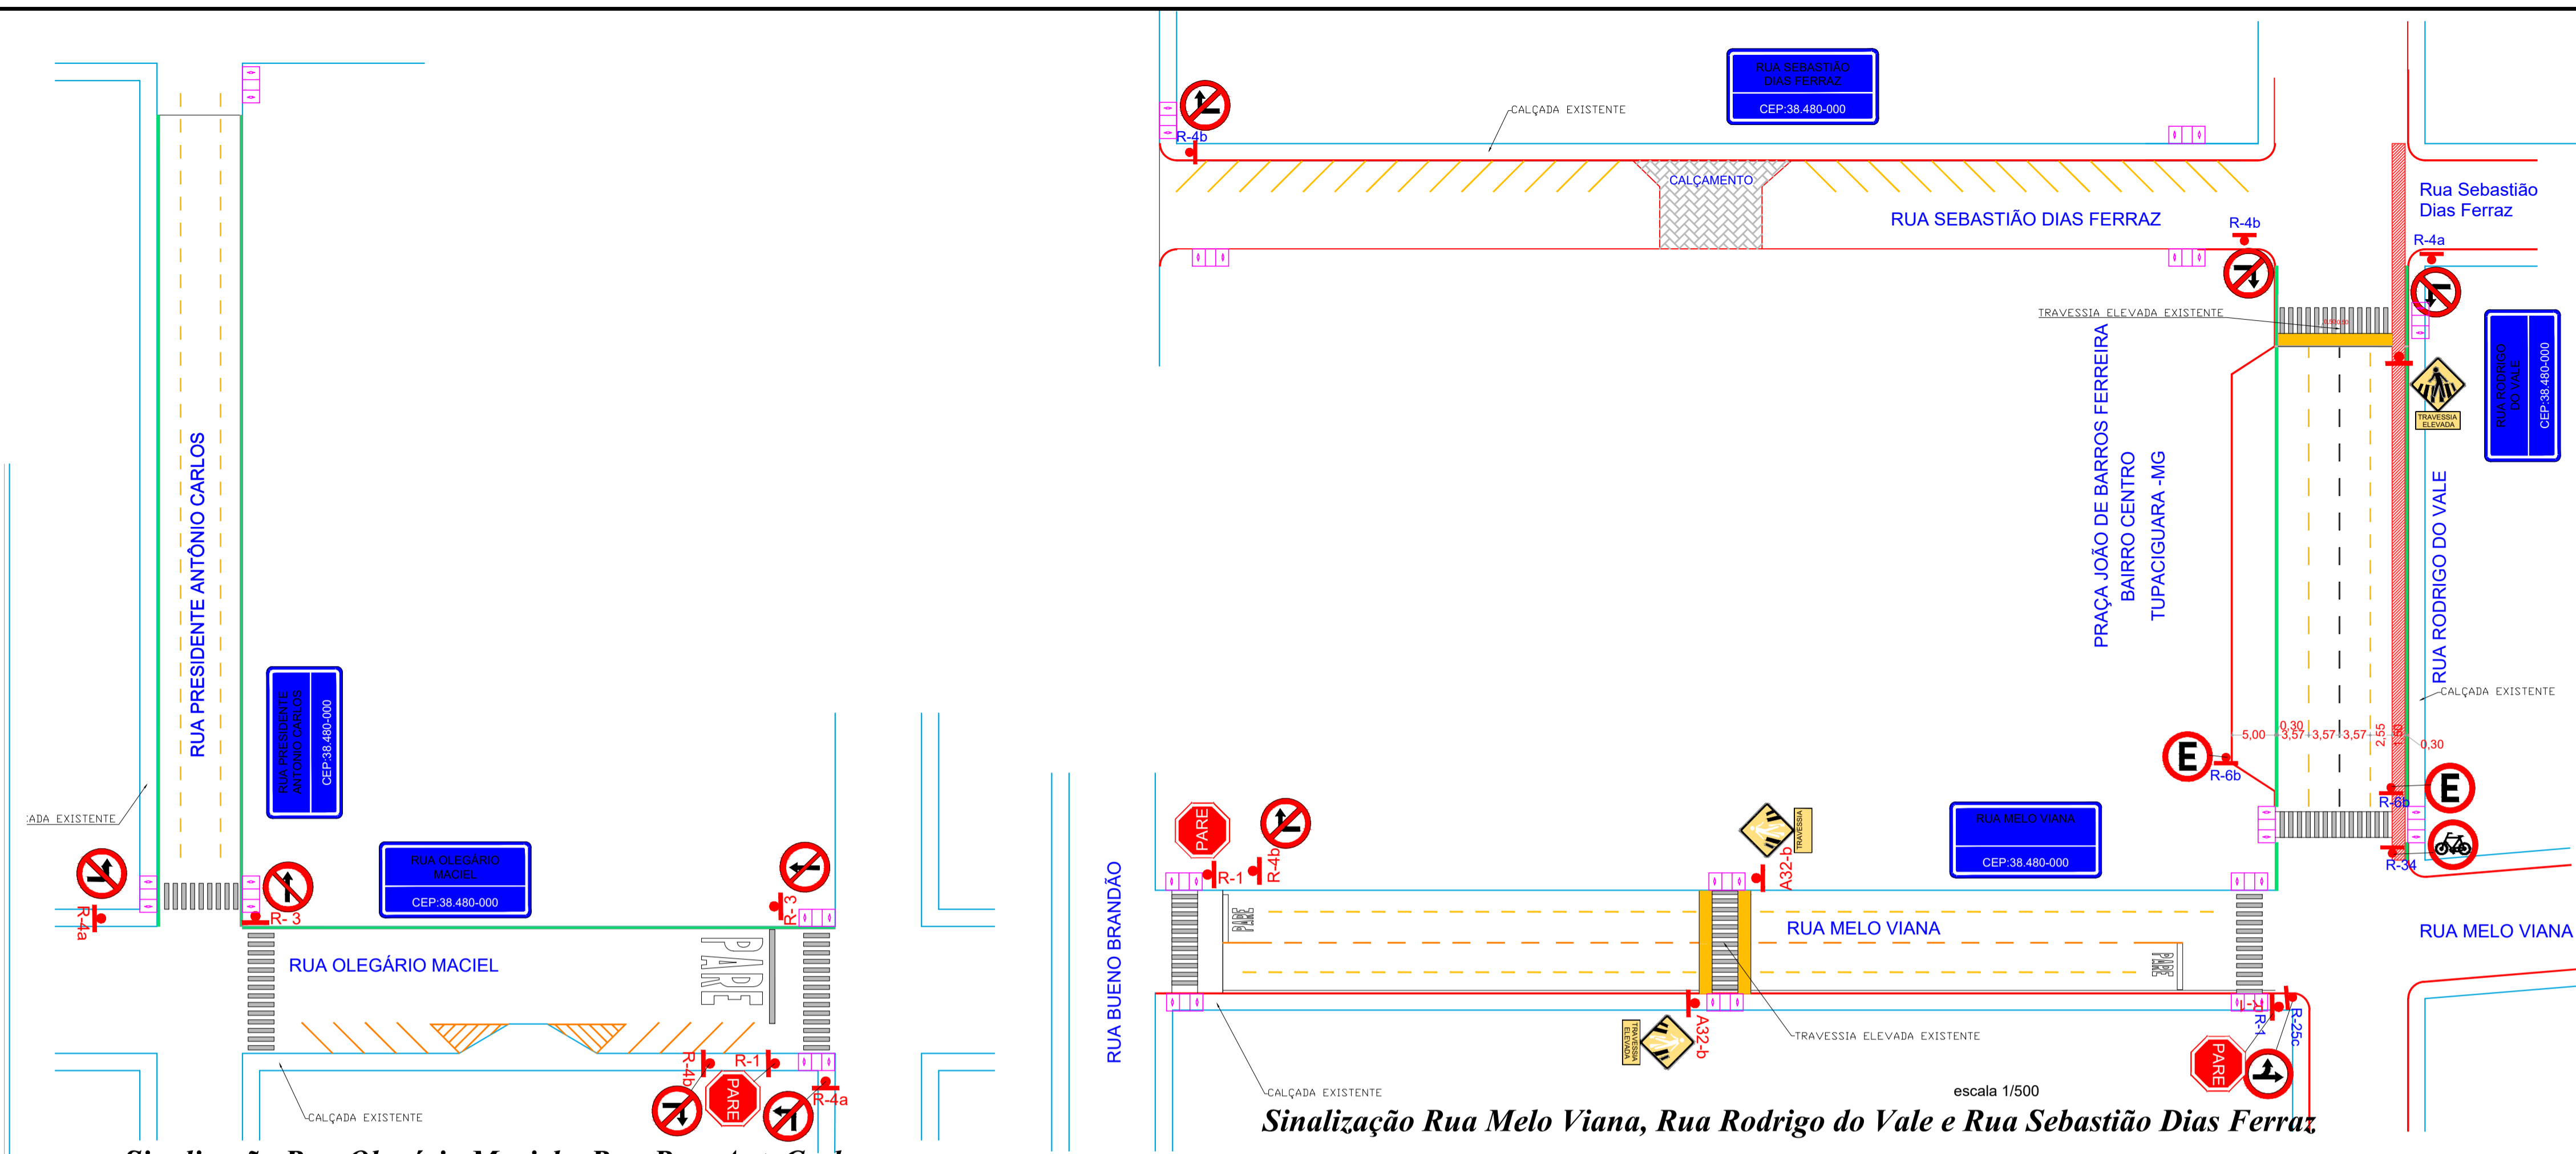


Sinalização Rua Olegário Maciel e Rua Pres Ant. Carlos
escala 1/500


Sinalização Rua Meilo Viana, Rua Rodrigo do Vale e Rua Sebastião Dias Ferraz
escala 1/500

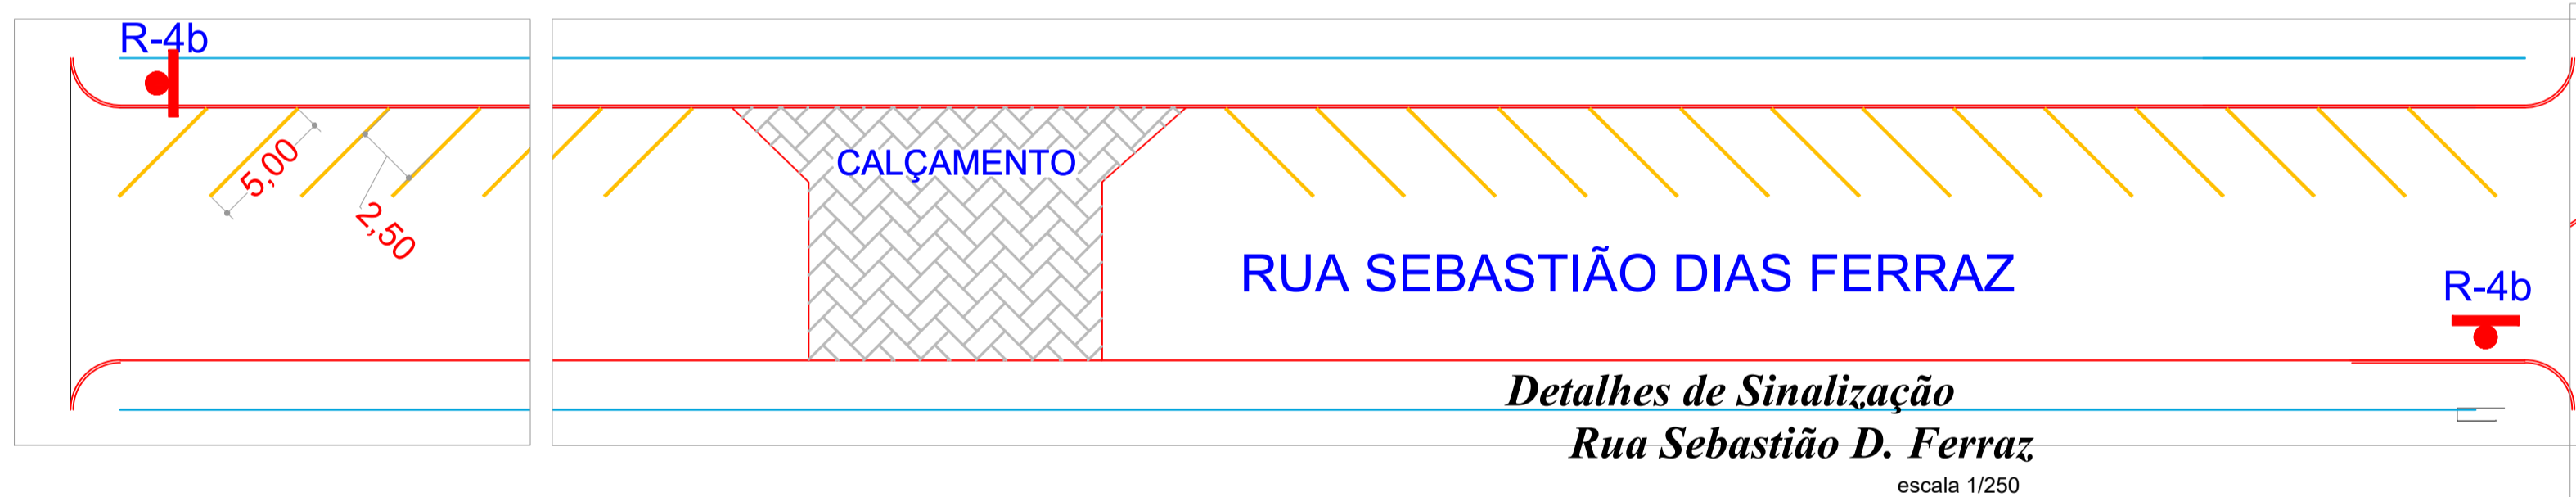

Detalhes de Sinalização Rua Sebastião D. Ferraz
escala 1/250

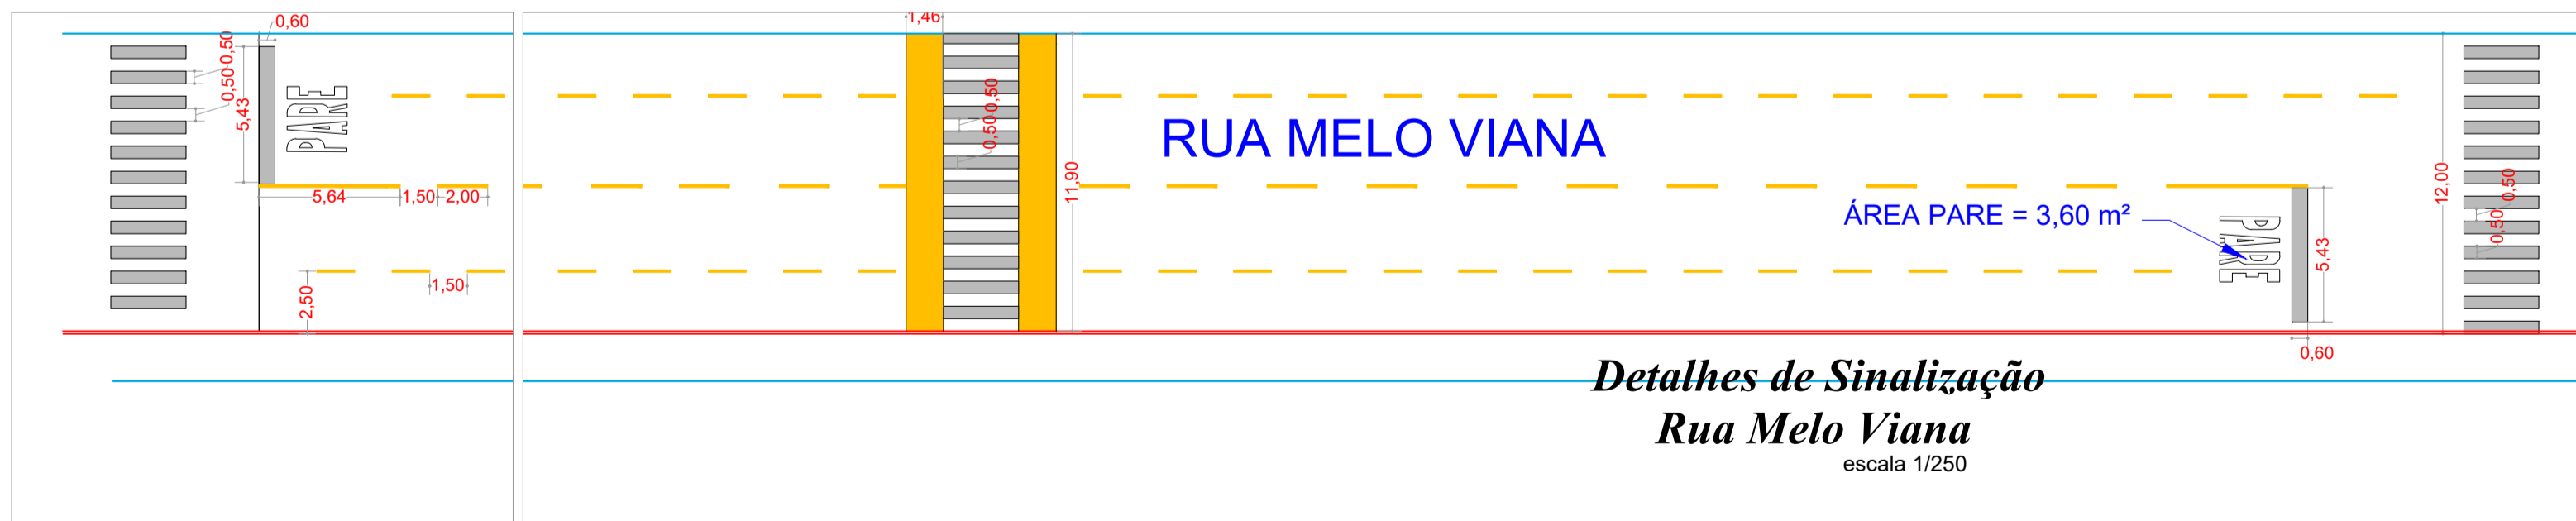

Detalhes de Sinalização Rua Meilo Viana
escala 1/250

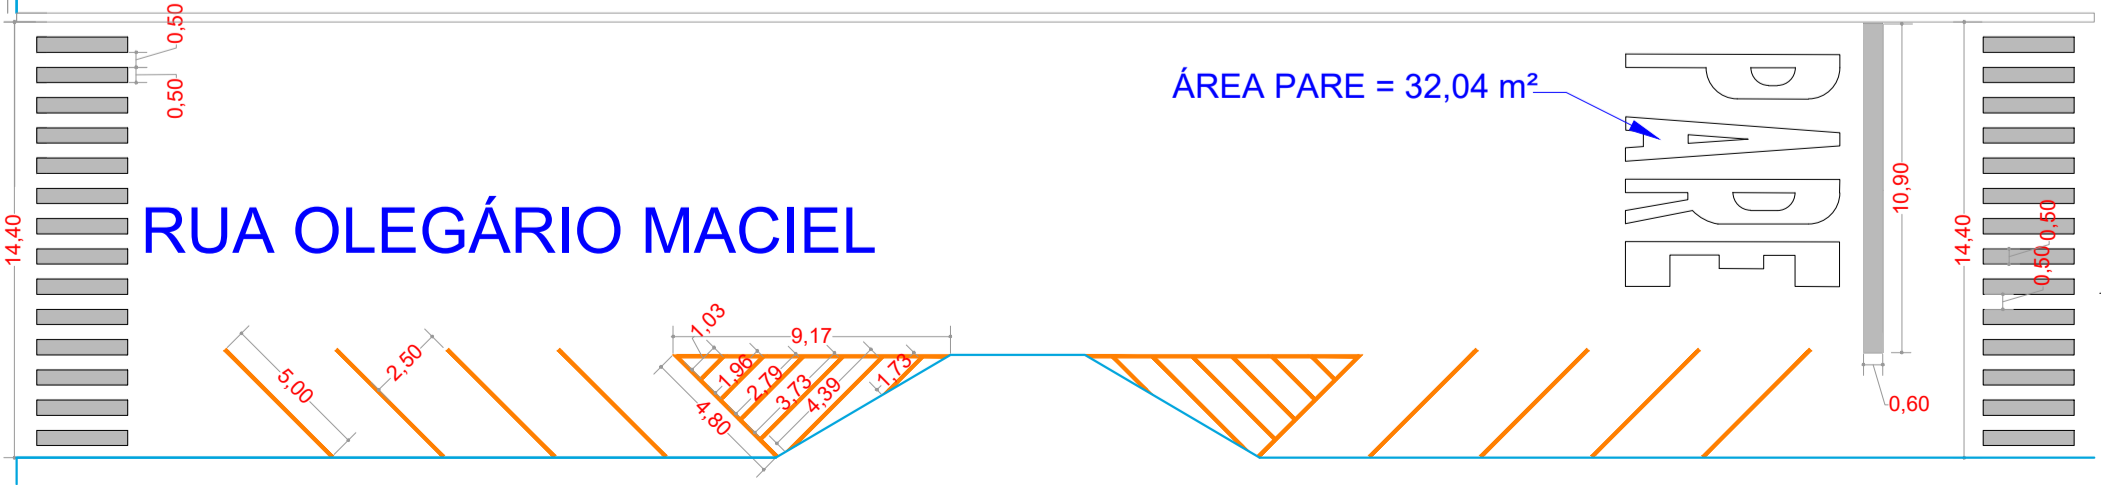

Detalhes de Sinalização Rua Olegário Maciel
escala 1/250

Detalhes de Sinalização Rua Pres. Ant. Carlos
escala 1/250

PREFEITURA

SECRETARIA **PREFEITURA TUPACIGUARA**
Obras **INOVACÃO E DESENVOLVIMENTO**

PREFEITURA MUNICIPAL DE TUPACIGUARA
PRAÇA ANTONIO ALVES FARIA S/ Nº
CEP: 38480-000
TEL: (34)3281-0000
PMT@TUPACIGUARA.MG.GOV.BR
OBRAS@TUPACIGUARA.MG.GOV.BR

TRECHO R. SEBASTIÃO DIAS FERRAZ -18.596884603037044, -48.70079065241556
TRECHO R. PRESIDENTE ANTONIO CARLOS -18.59237326905898, -48.70605226699984
TRECHO R. OLEGÁRIO MACIEL -18.592594979289508, -48.70529489934247
TRECHO R. MEILO VIANA -18.59640052931239, -48.70148015275046
TRECHO R. RODRIGO DO VALE -18.596957213976705, -48.70156605008448

OBRA : PAVIMENTAÇÃO ASFALTICA EM VARIAS RUAS
PROJETO: PROJETO EXECUTIVO GEOMETRICO

Declaro, para todos os fins de direito, que recebi estes projetos e que a obra será executada estritamente de acordo com eles. Qualquer alteração deverá ser previa e expressamente autorizada pelo autor, sem o que invalida todos os projetos, bem como as responsabilidades técnicas.

ÁREAS:
TERRENO:
A CONSTRUIR:
TAXA DE OCUPAÇÃO:
ÁREA PERMEÁVEL:
PADRÃO CONFORME NBR 12.721/06:

PROPRIETÁRIO:

RESP. TÉCNICO:
Projeto: GABRIEL LOURENÇO BORGES NETO
RRT: SH11599923R05CT001
NUMERO DE OPERAÇÃO: 1079.005-18
CONTRATO REPASSE: MDE917496/2021
Execução:
A.R.T.:

Nome: PREFEITURA MUNICIPAL DE TUPACIGUARA
CNPJ: 18.260.489/0001-04

CONTEÚDO:
SINALIZAÇÃO HORIZONTAL E VERTICAL, PROJETO DE SINALIZAÇÃO VIÁRIA

DATA	PROJETO
18/05/22	OBRAS.PMT
ESCALAS	FOLHA
INDICADAS	2/3
DESENHO	
SEC. OBRAS	