

REVESTIMENTOS

Paredes

- 1 - sem revestimento
- 2 - pintura interna latex branco gesso
- 3 - azulejo (até 1,80m) e reboco, emassamento e pintura latex

Pisos

- 1 - sem revestimento
- 2 - cimentado rústico
- 3 - cimentado (ou queimado)
- 4 - piso cerâmico liso
- 5 - piso cerâmico anti-deslizante
- 6 - madeira (álbum cortiça)

Tetos

- 1 - sem revestimento
- 2 - reboco
- 3 - gesso
- 4 - outros

Esquadrias

Janelas



- J1 = 200x100cm - ferro e vidro - corner
- J2 = 100x100cm - ferro e vidro - corner
- J3 = 100x 50cm - ferro e vidro - basculante
- J4 = 80x 40cm - ferro e vidro - basculante

Portas


- P1 = 80x210cm - madeira - de abrir
- P2 = 80x210cm - alumínio - de abrir
- P3 = 80x210cm - madeira - de abrir
- P4 = 80x210cm - alumínio de abrir
- P5 = 120x210cm - vidro temperado - 2 folhas
- P6 = 110x210cm - madeira - de abrir
- P7 = 110x210cm - ferro - 1 folha de corner

Quadro de áreas (m²)

Terreno	704,00
Existente	177,95
A construir	157,22
Total geral	334,17

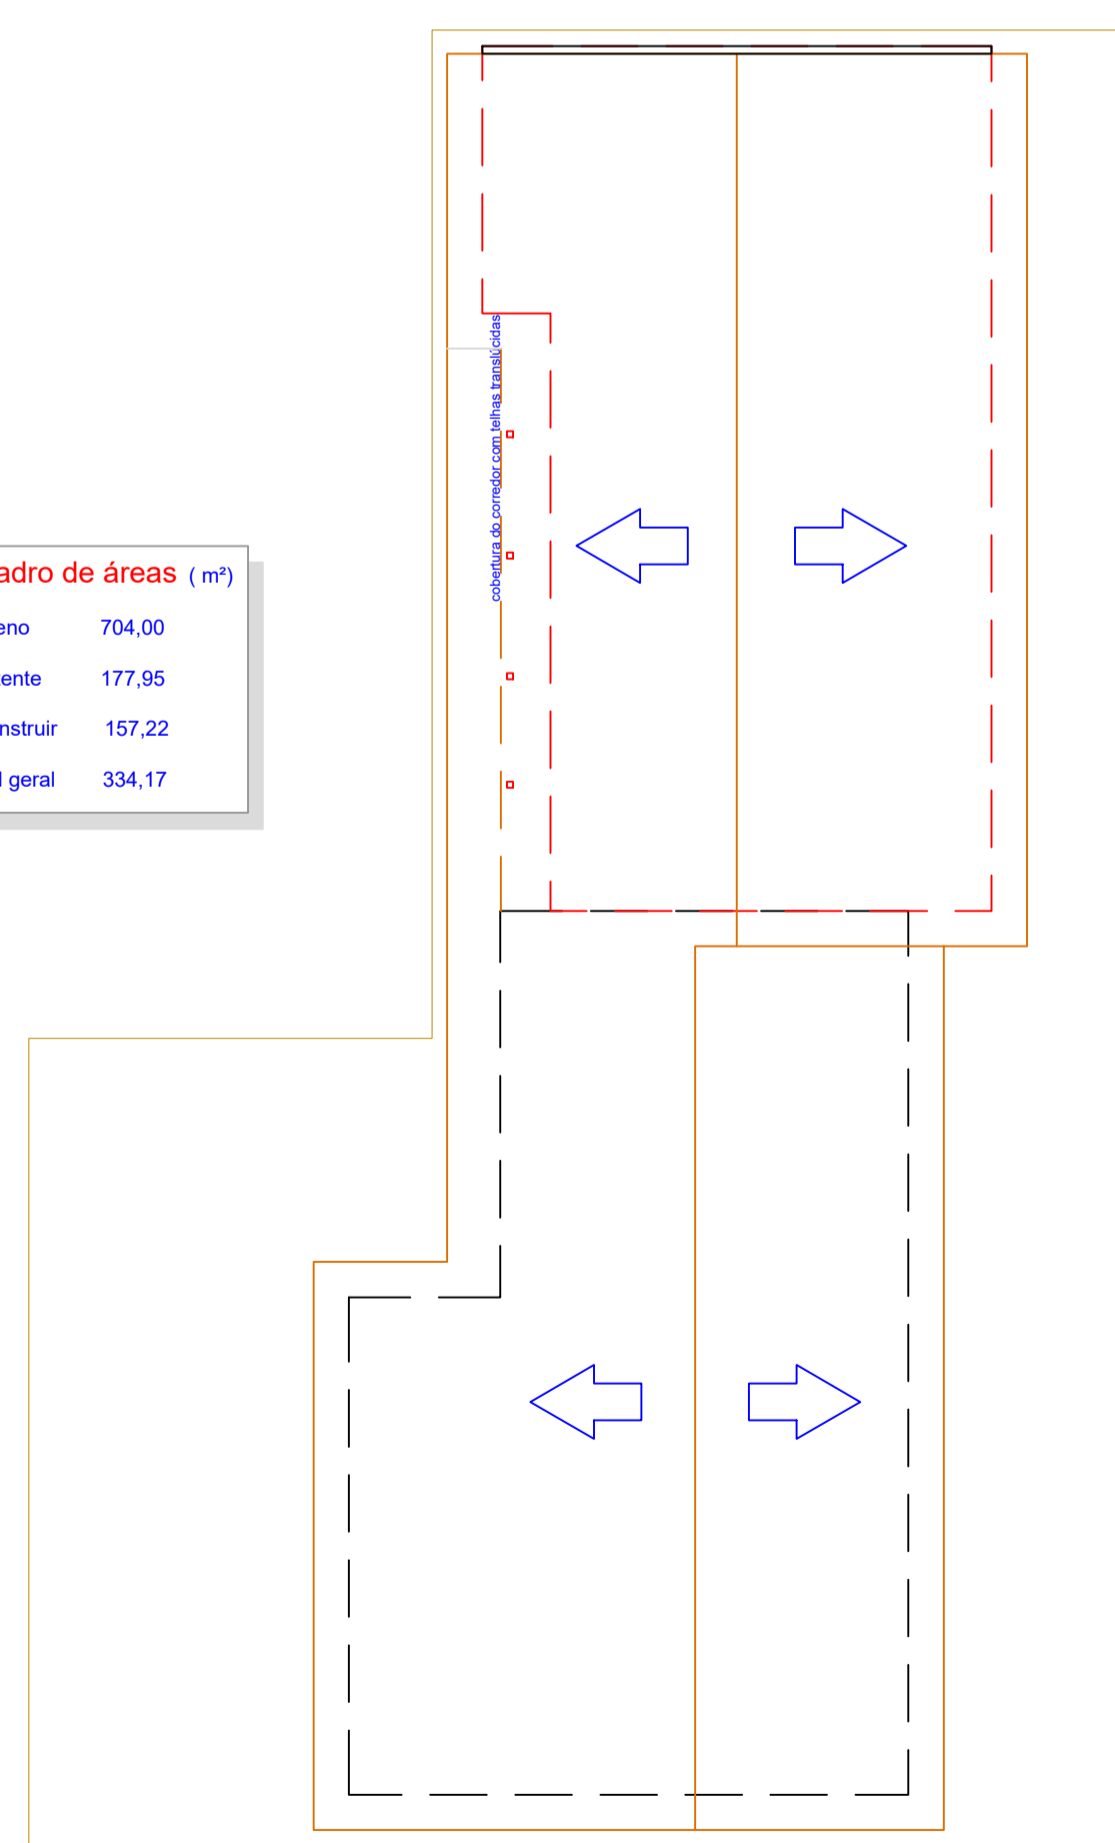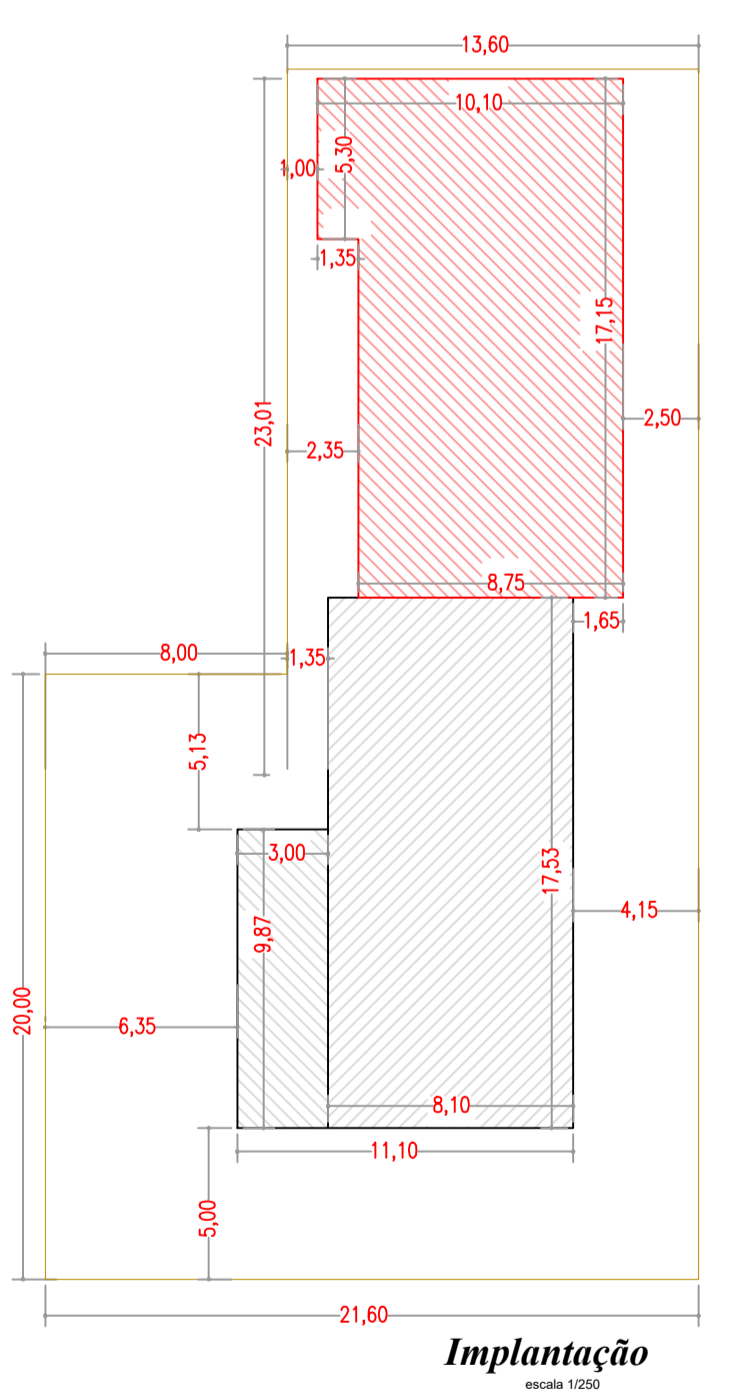

Estrutura: madeira
Telha: cerâmica
Declividade: 35%
Rufos: aço galv 28

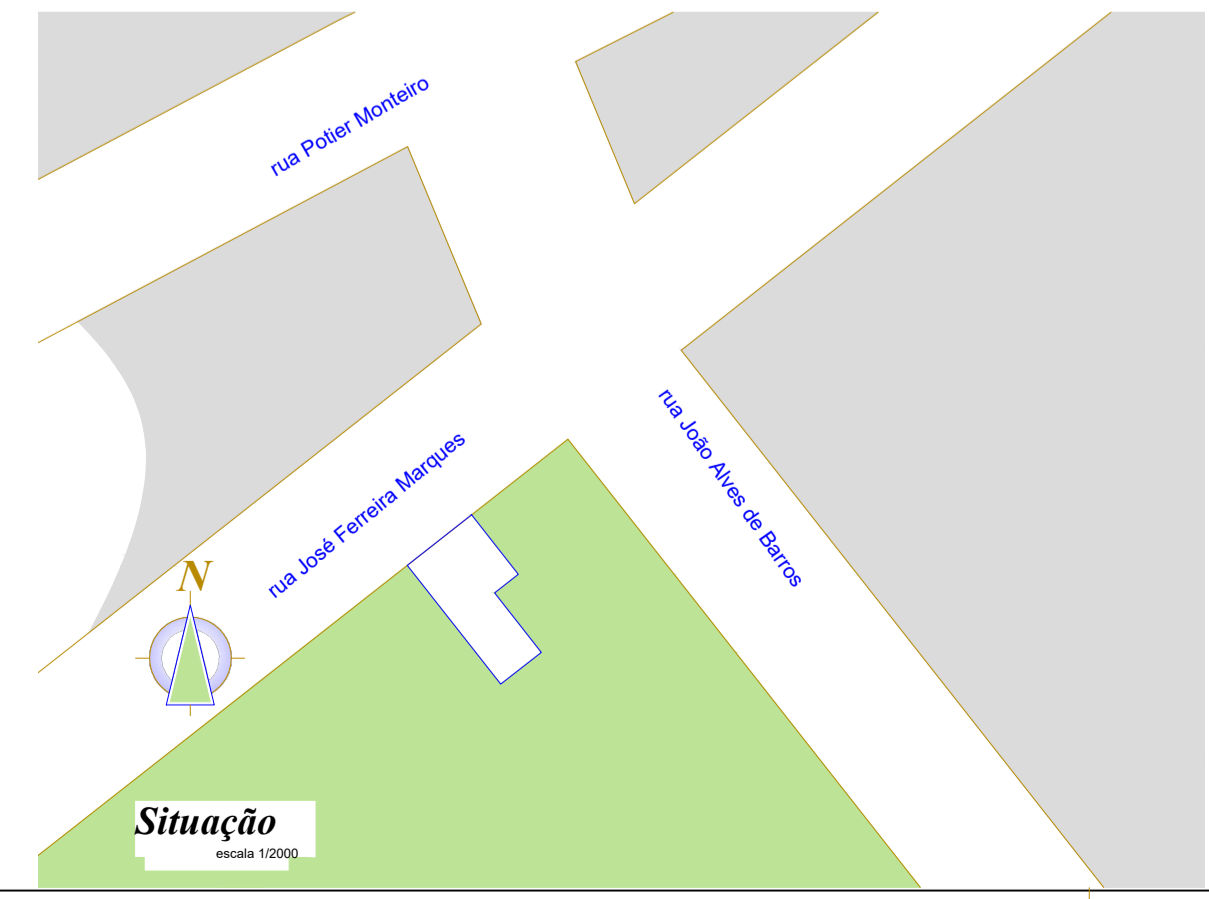

PREFEITURA	
DADS	C.R.E.A.
<p align="center">PREFEITURA MUNICIPAL DE TUPACIGUARA</p> <p align="center">SECRETARIA MUNICIPAL DE OBRAS TUPACIGUARA INOVACÃO E DESENVOLVIMENTO</p> <p align="right">Pça Antônio Alves de Faria - s/nº FONE / FAX: (34) 3281-0005 TUPACIGUARA - MG</p>	
PROJETO ARQUITETÔNICO	
REPARO da UBS - Paineiras	
Rua José Ferreira Marques, s/nº Qd: 115-A Lt: 23 Paineiras - Tupaciguara - MG	
ASSINATURAS	ÁREAS
PROP. - PREFEITURA MUNICIPAL DE TUPACIGUARA CNPJ.: 18.260.489/0001-04	Lote: 704,00m² Total: 334,17 m²
CONTEÚDO	ESCALAS INDICADAS
	ART: 14201200000000681713
	DATA 28/03/2022 PROJETO
	DESENHO dspaim FOLHA 01/ 01