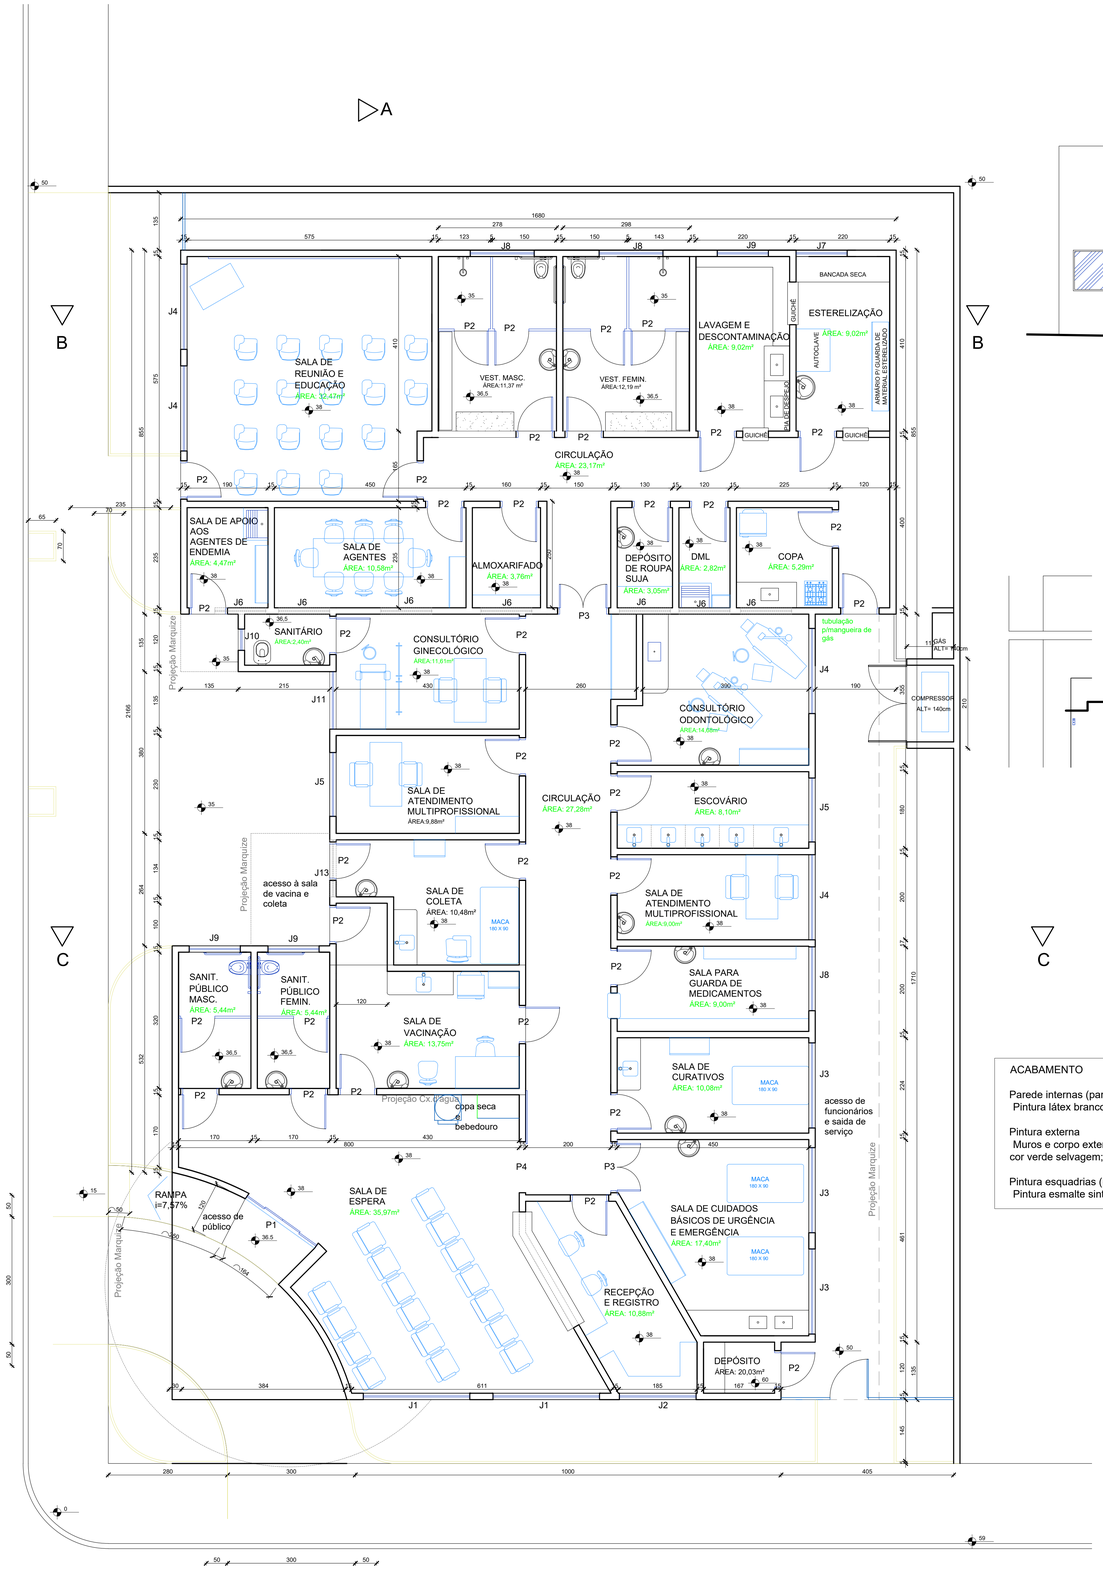

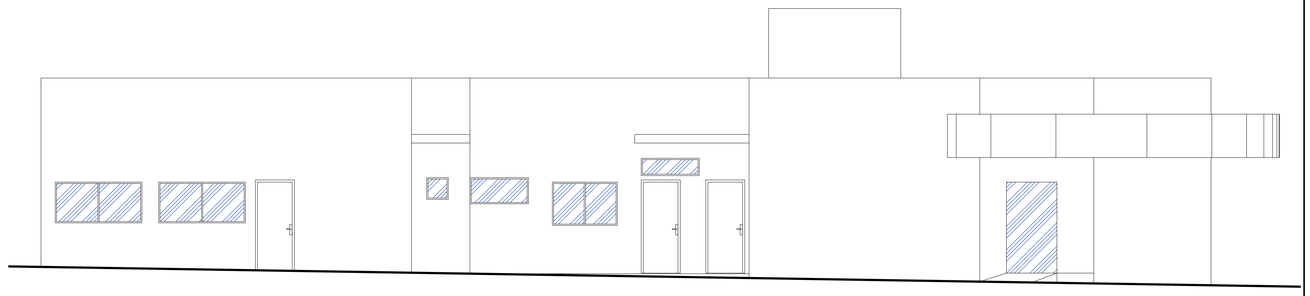

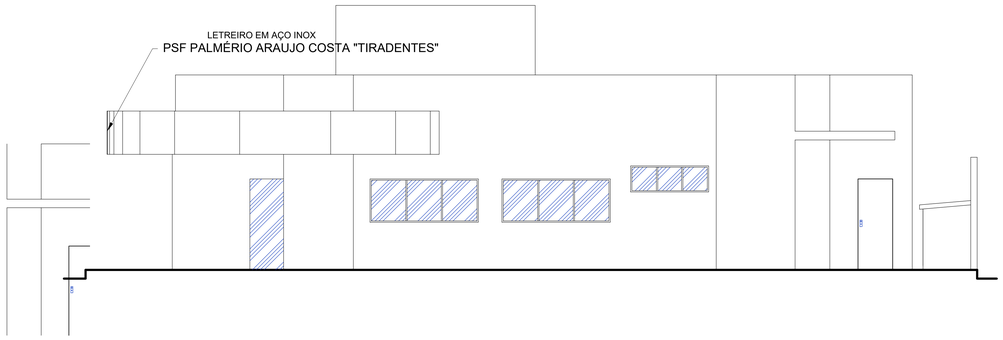

QUADRO DE ESQUADRIAS		
P1	200 X 210	CORRER (2F)
P2	80 X 210	ABRIR
P3	110 X 210	ABRIR (2F)
P4	120 X 210	CORRER
P5	90 X 210	ABRIR
J1	250 X 100 / 110	ABRIR
J2	180 X 60 / 180	BASC.
J3	200 X 60 / 180	BASC.
J4	200 X 100 /110	ABRIR
J5	150 X 100 / 110	ABRIR
J6	120 X 40 / 350	BASC.
J7	120 X 60 / 180	PAINEL
J8	150 X 60 / 180	BASC.
J9	120 X 60 / 180	BASC.
J10	50 X 50 / 180	BASC.
J11	135 X 60 / 180	BASC.
J12	306 X 100 / 110	GUICHÊ
J13	134 X 40 / 220	BASC.

OBS.: TODAS AS JANELAS DEVERÃO SER EQUIPADAS C/ TELA MOSQUITEIRA

ACABAMENTO

Parede internas (paredes e tetos)
Pintura látex branco gelo

Pintura externa
Muros e corpo externo da edificação na cor verde selvagem;

Pintura esquadrias (portas e janelas)
Pintura esmalte sintetico na cor branco gelo;

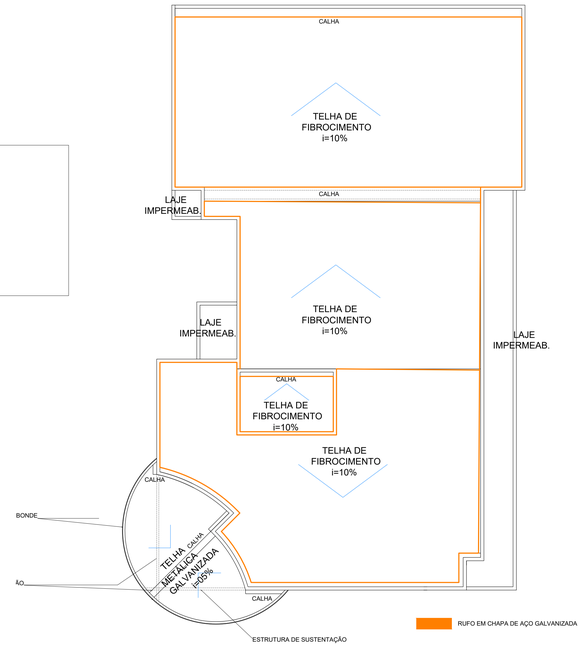

PREFEITURA

C.R.E.A.

DECLARO ESTAR CIENTE:
- QUE A APROVACAO DESTE PROJETO, NAO SIGNIFICA O RECONHECIMENTO DO DIREITO DE PROPRIEDADE DO TERRENO.
- QUE O HABITE-SE SERA FORNECIDO PARA:
1) PROJETOS EXECUTADOS SEM MODIFICACOES.
2) REDE DE AGUAS PLUVIAIS NAO LIGADAS A REDES DE ESGOTOS E VICE-VERSA.
3) PLANTIO DE 01 (UMA) ARVORE PARA CADA 12m (DOZE METROS) DE PASSEIO.
4) QUE DEVERA SER MANTIDA PARA FISCALIZACAO NA OBRA UMA VIA DESTE DOCUMENTO E O RESPECTIVO ALVARA DE LICENCA.

PROJETO ARQUITETÔNICO UBS-TUPACIGUARA

PROP.: PREFEITURA MUNICIPAL DE TUPACIGUARA MG
LOCAL: RUA JOÃO TORQUATO NEVES ESQ. AV. ANTONIO ALVES MACHADO - B. TIRADENTES TUPACIGUARA - MG

ASSINATURAS

PREFEITO MUNICIPAL

ARQUITETO - GUSTAVO RIBEIRO DE MOURA
C.R.E.A - 102195/D-MG

ÁREAS (m²)

CONSTRUÍDA.....415,19
TERRENO.....600,00

ESCALAS INDICADAS

CONTEM	DATA	PROJETO
PLANTA BAIXA, FACHADA E COBERTURA	28/03/2022	
	DESENHO	FOLHA 1/1