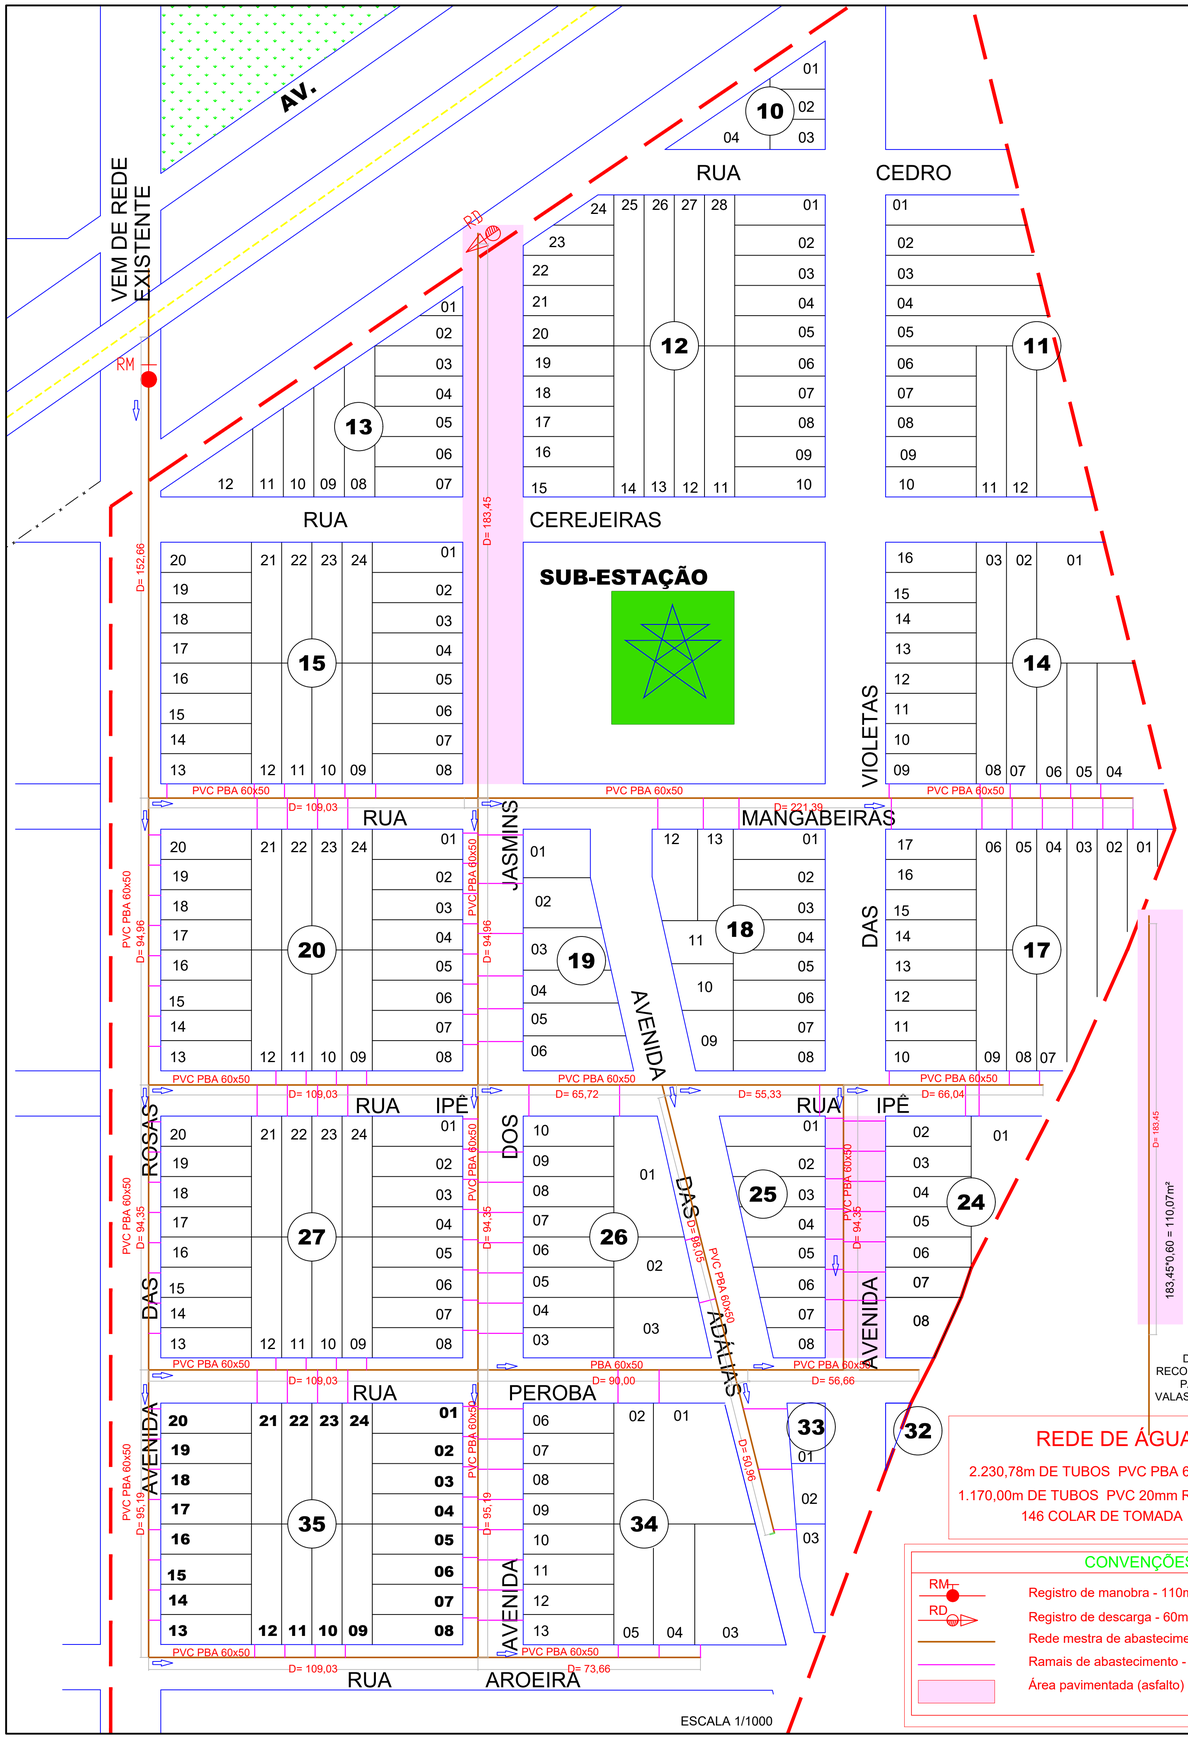

ESCALA 1/1000

DETALHE 1

CAIXA PARA REGISTRO DE MANOBRAS EM REDE DE DISTRIBUIÇÃO DE ÁGUA - CAIXA NA PISTA DE ROLAMENTO

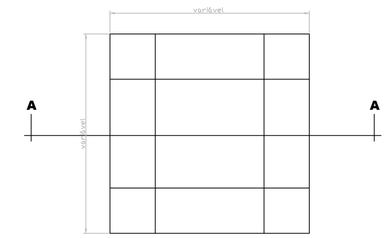

PLANTA
ESCALA 1:10
COTAS EM CENTIMETROS

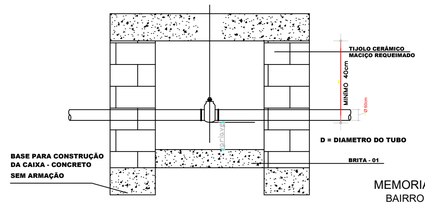

CORTE A–A
ESCALA 1:10

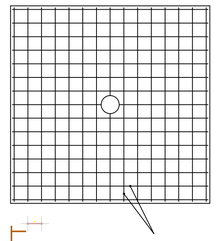

FERRO CA-50 Ø 3/8 C/15

O CALCULO ESTRUTURAL DEVERÁ SER FEITO PELO PROPRIETÁRIO

ARMAÇÃO

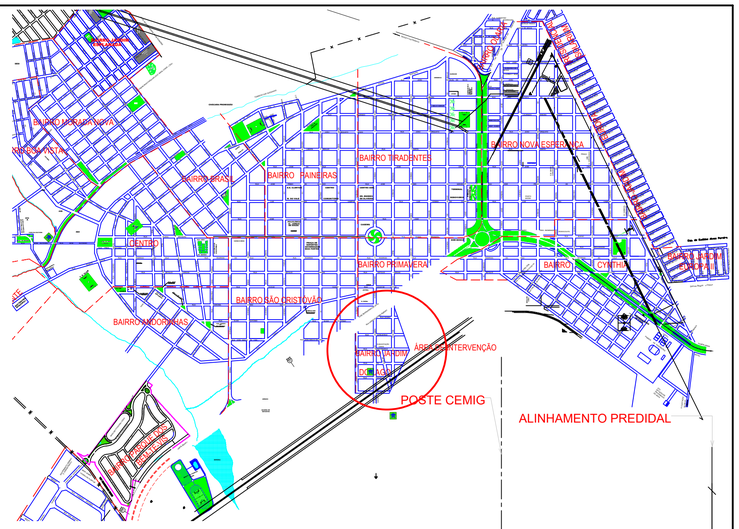

MEMORIAL DE CÁLCULO
BAIRRO JARDIM DO LAGO

REDE DE DISTRIBUIÇÃO DE ÁGUA

LOGRADOURO	COMPR DA REDE m	LIGAÇÕES PREDIAIS (LOTES)
RUA MANGABEIRAS	325,92	26
RUA IPÊ	296,12	13
RUA PEROBA	255,06	10
RUA AROEIRA	182,69	7
AV DAS ROSAS	452,28	24
AV DOS JASMINS	471,43	45
AV DAS ADÁLIAS	152,93	4
AV DAS VIOLETAS	94,35	15
TOTAIS	2.230,78	144
+ 5% perdas	2.342,32	

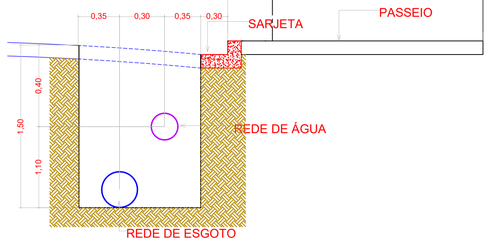

DETALHE 3

CAIXA PARA REGISTRO DE DESCARGA EM REDE DE DISTRIBUIÇÃO DE ÁGUA COM DESCARGA EM SARJETA

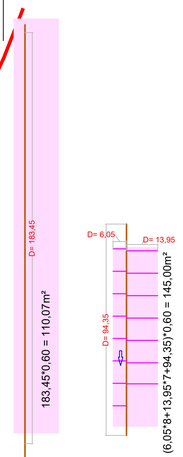

DEMOLIÇÃO E RECOMPOSIÇÃO DE ASFALTO PARA ABERTURA DE VALAS DE 60cm DE LARGURA

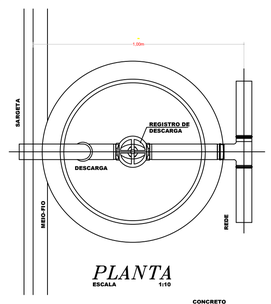

PLANTA
ESCALA 1:10

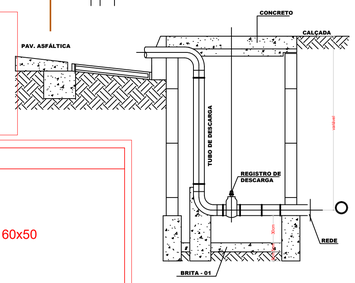

CORTE
ESCALA 1:10

REDE DE ÁGUA

2.230,78m DE TUBOS PVC PBA 60x50
1.170,00m DE TUBOS PVC 20mm RAMAIS
146 COLAR DE TOMADA

CONVENÇÕES

- RM — Registro de manobra - 110mm
- RD — Registro de descarga - 60mm
- Rede mestra de abastecimento - PVC PBA 60x50
- Ramais de abastecimento - 20mm (ø1/2")
- Área pavimentada (asfalto)

PREFEITURA

SECRETARIA Obras — PREFEITURA TUPACIGUARA — inovação e Desenvolvimento

ENDEREÇO DA OBRA:
BAIRRO JARDIM DO LAGO
TUPACIGUARA - MG

OBRA :

PROJETO: REDE DE ABASTECIMENTO DE ÁGUA E ESGOTO DO BAIRRO JARDIM DO LAGO

Declaro, para todos os fins de direito, que recebi estes projetos e que a obra será executada estritamente de acordo com eles. Qualquer alteração deverá ser previa e expressamente autorizada pelo autor, sem o que invalida todos os projetos, bem como as responsabilidades técnicas.

ÁREAS:
TERRENO:
A CONSTRUIR:

TAXA DE OCUPAÇÃO:
ÁREA PERMEÁVEL:

PADRÃO CONFORME NBR 12.721/06:

PROPRIETÁRIO:

Nome: PREFEITURA MUNICIPAL DE TUPACIGUARA
CPF: CNPJ.: 18.260.489/0001-04

RESP. TÉCNICO:

Projeto: _____
A.R.T.:

Execução: _____
A.R.T.:

CONTEÚDO:
REDE DE DISTRIBUIÇÃO DE ÁGUA
DETALHES
PLANTA DE SITUAÇÃO

Data 09/MAR/2022	Projeto
Escalas INDICADAS	Folha 1/2
Desenho: DPSansoni	