


- LEGENDA: CORTE CC
- 1 - LAJE DE CONCRETO SIMPLES TRAÇO 1:2, 5:3, 5
  - 2 - ENCHIMENTO DE CONCRETO SIMPLES TRAÇO 1:2:3
  - 3 - ACABAMENTO DESEMPENADO E ALISADO.
  - 3 - ALVENARIA DE TIJOLO MACIÇO DE UMA VEZ, ASSENTADO EM ARGAMASSA DE CIMENTO, CAL E AREIA 1:2:3.
  - 4 - REVESTIMENTO DE ARGAMASSA DE CIMENTO E AREIA TRAÇO 1:3 ESPESURA MÉDIA DE 2,5 cm ACABAMENTO DESEMPENADO E ALISADO
  - 5 - ANEL DE CONCRETO SIMPLES MOLDADO IN LOCO, TRAÇO 1:2:3.
  - 6 - TAMPAO DE FERRO FUNDIDO C/ ARTICULAÇÃO PESO TOTAL 90 Kg, PARA SUPORTAR UM CARGA DE 300 KN NO CENTRO.
  - 7 - DEGRAU DE FERRO CA - 50 Ø 5/8" CONFORME DETALHE.
  - 8 - TUBO DE QUEDA.
  - 9 - TE, PPB
  - 10 - CURVA 90°

DETALHE 01 - POÇO DE VISITA SEM ESCALA

REDE COLETORA DE ESGOTO

| LOGRADOURO             | COMPR DA REDE m | LIGAÇÕES PREDIAIS (LOTES) |
|------------------------|-----------------|---------------------------|
| RUA CEREJEIRAS         | 297,23          | 18                        |
| RUA MANGABEIRAS        | 434             | 24                        |
| RUA IPÊ                | 296,15          | 12                        |
| RUA PEROBA             | 241,98          | 12                        |
| RUA AROEIRA            | 196,32          | 7                         |
| AV DAS ROSAS           | 437,16          | 32                        |
| AV DOS JASMINIS        | 379,5           | 53                        |
| AV DAS ADALIAS         | 193,62          | 11                        |
| AV DAS VIOLETAS        | 48,67           | 2                         |
| <b>TOTAIS</b>          | <b>2.529,81</b> | <b>171</b>                |
| + 5% perdas = 2.556,99 |                 |                           |

**REDE DE ESGOTO**  
 2.529,81m DE TUBOS PVC Ø150mm  
 42 PV  
 1.330,00m DE TUBOS PVC Ø100mm RAMAIS  
 175 TÊS 150X100mm

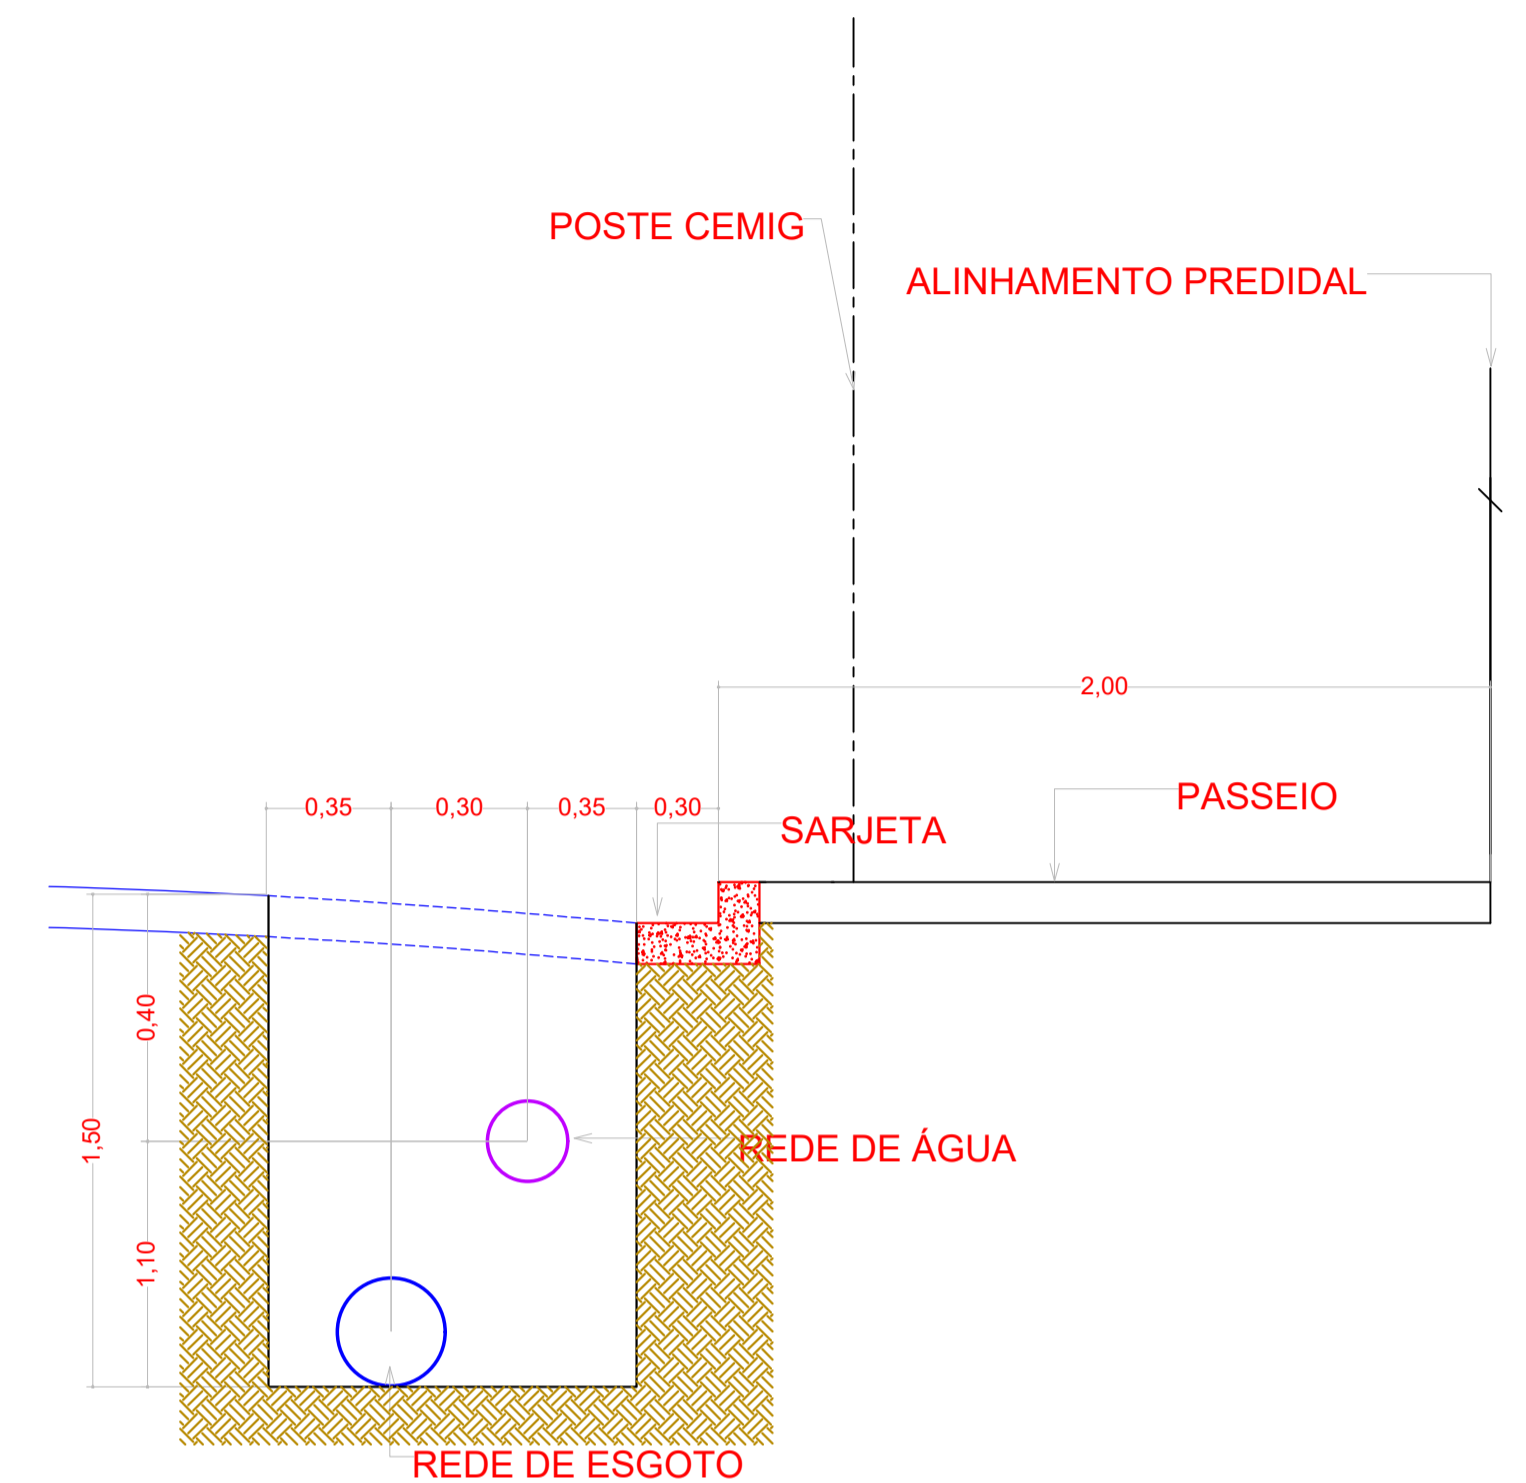

**PREFEITURA**

SECRETARIA DE OBRAS  
**Obras TUPACIGUARA**  
 Inovação e Desenvolvimento

ENDEREÇO DA OBRA:  
 BAIRRO JARDIM DO LAGO  
 TUPACIGUARA - MG

OBRA :  
 PROJETO: REDE DE ABASTECIMENTO DE ÁGUA E ESGOTO DO BAIRRO JARDIM DO LAGO

ÁREAS:  
 TERRENO:  
 A CONSTRUIR:  
 TAXA DE OCUPAÇÃO:  
 ÁREA PERMEÁVEL:  
 PADRÃO CONFORME NBR 12.721/06:

PROPRIETÁRIO:  
 RESP. TÉCNICO:  
 Projeto: \_\_\_\_\_  
 A.R.T.: \_\_\_\_\_  
 Execução: \_\_\_\_\_  
 A.R.T.: \_\_\_\_\_

Nome: PREFEITURA MUNICIPAL DE TUPACIGUARA  
 CPF: CNPJ: 18.260.489/0001-04

CONTEÚDO:  
**REDE COLETORA DE ESGOTO SANITÁRIO**  
 DETALHES  
 PLANTA DE SITUAÇÃO

Data: 09/MAR/2022  
 Escalas: INDICADAS  
 Desenho: DPSansonl

Projeto: \_\_\_\_\_  
 Folha: 2/2