
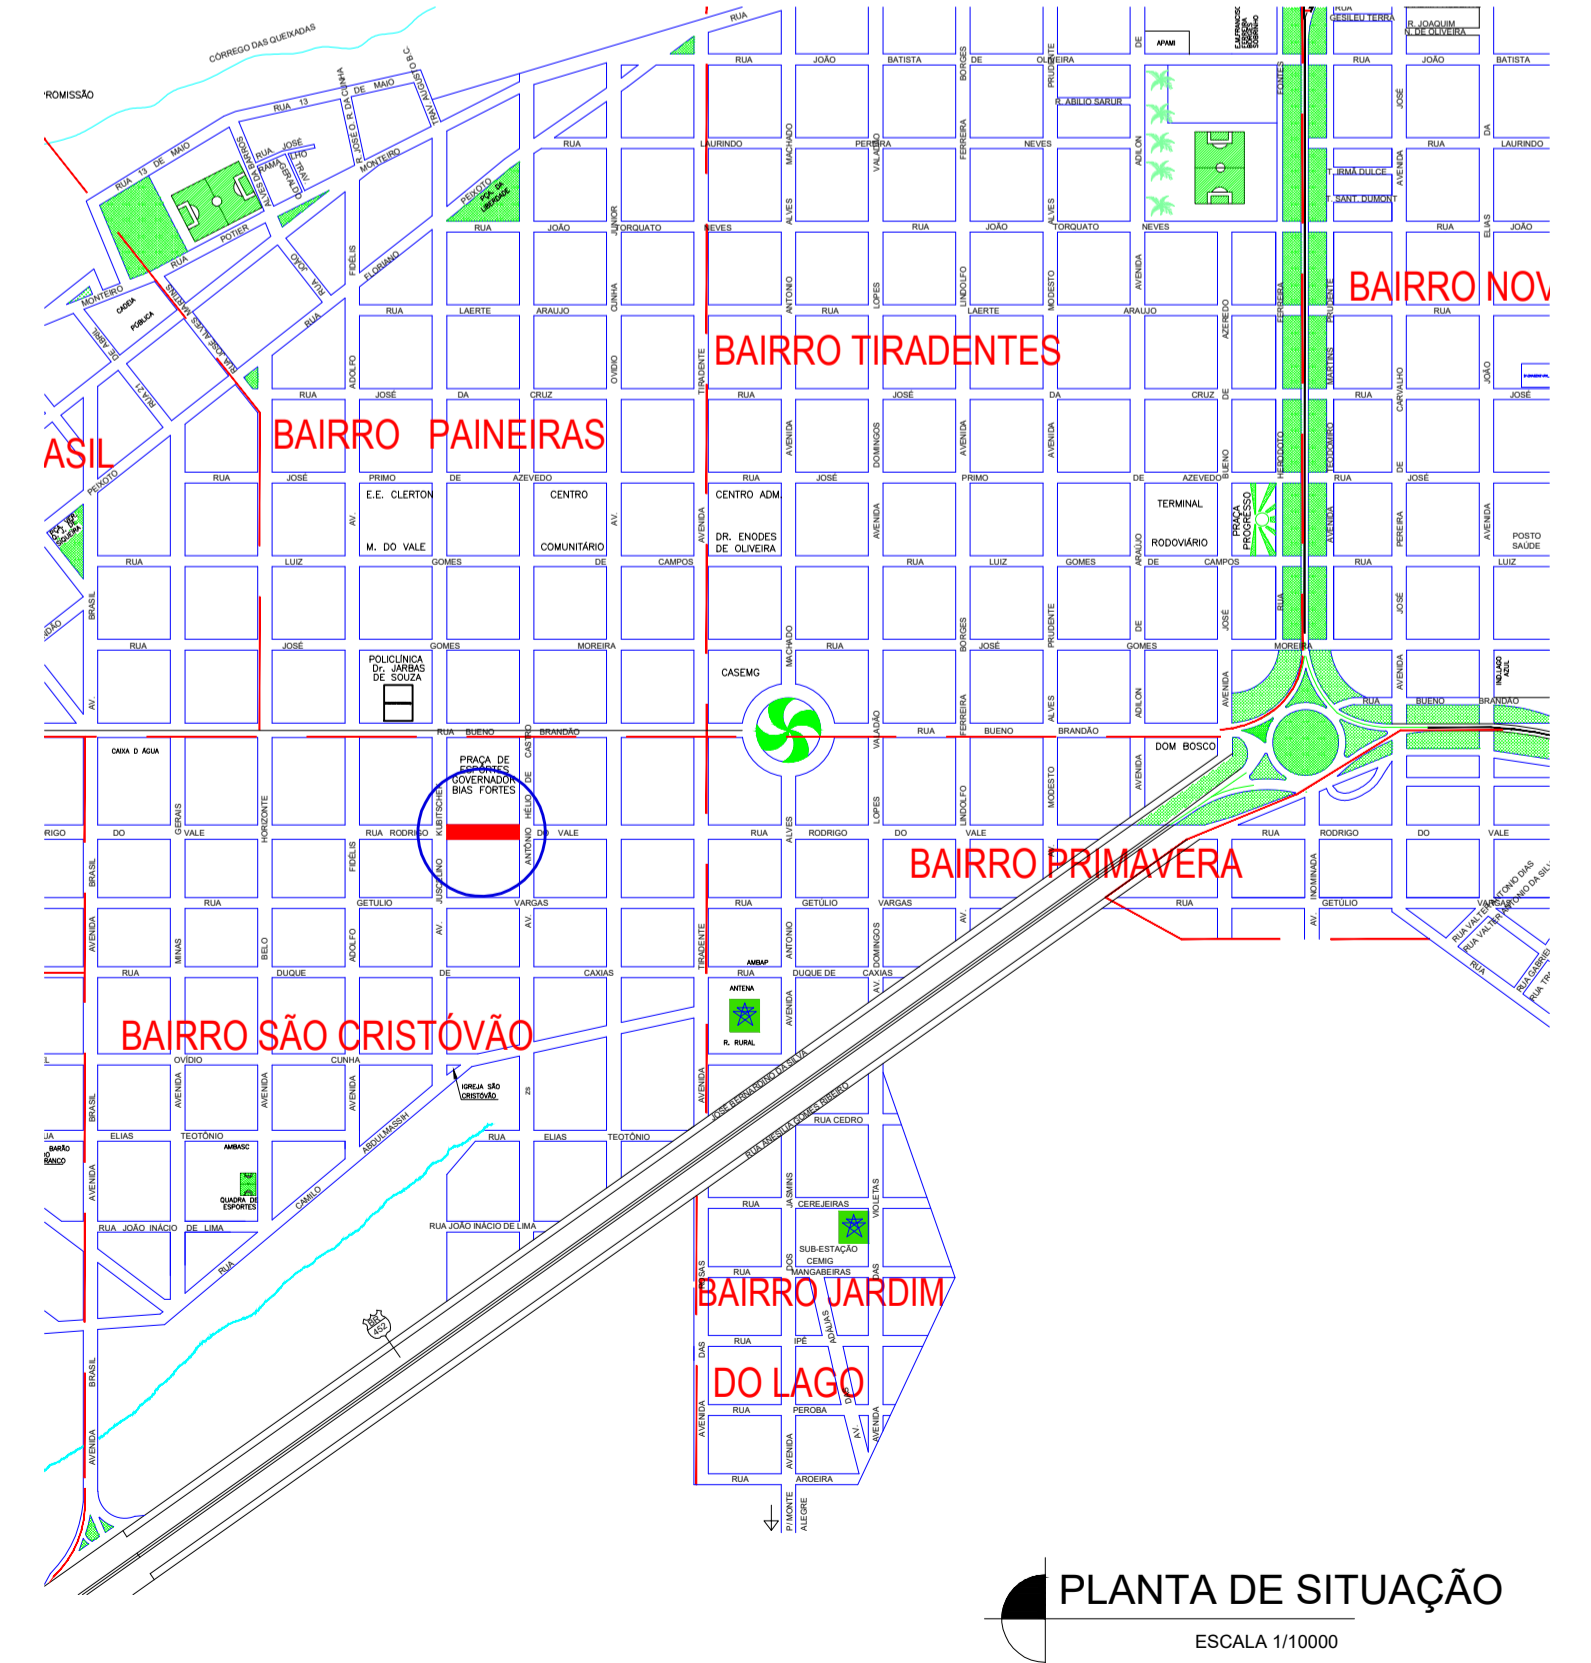
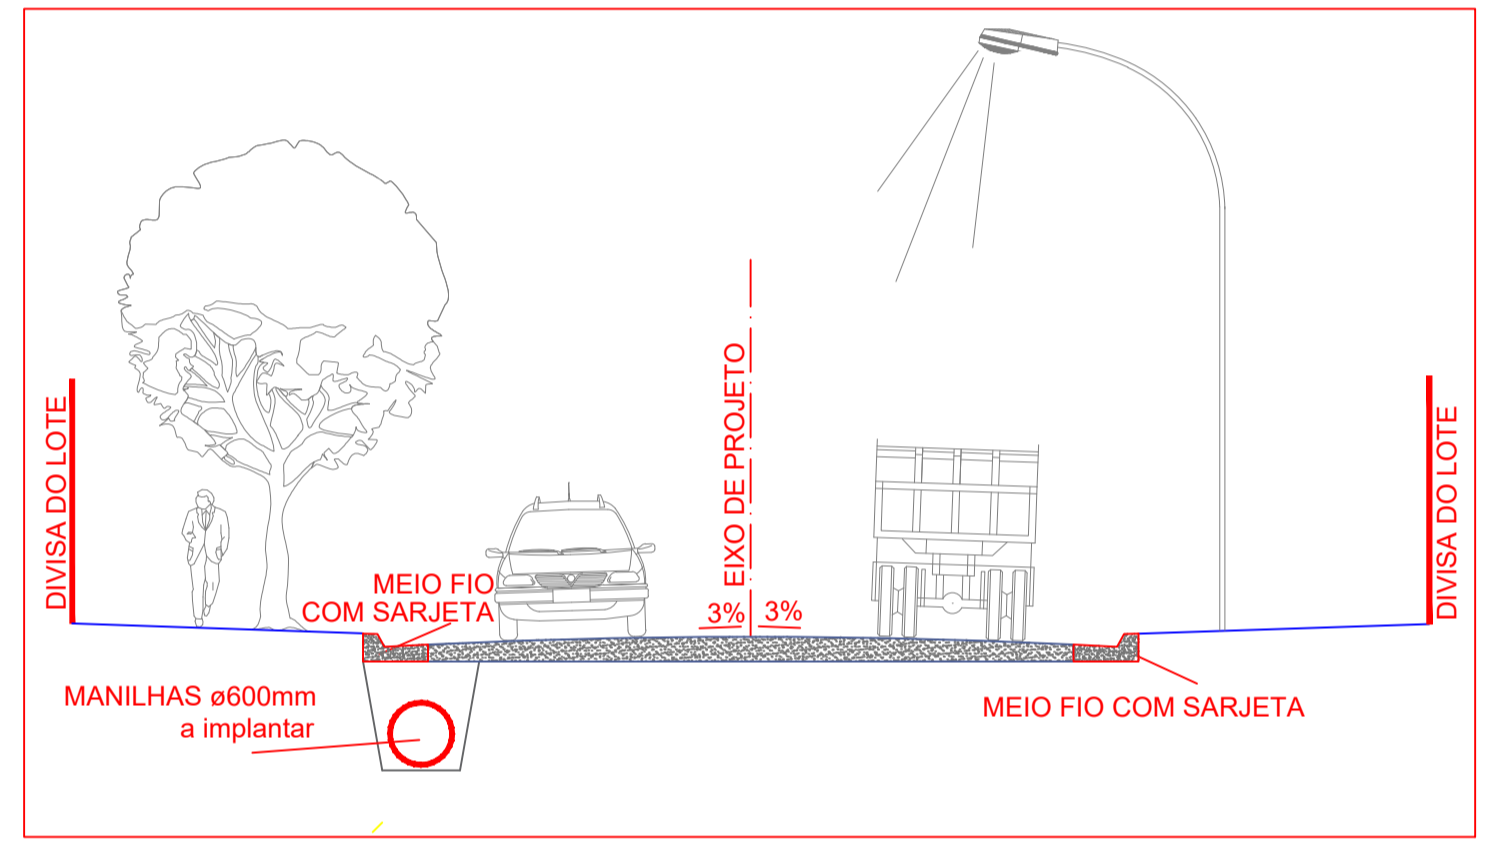
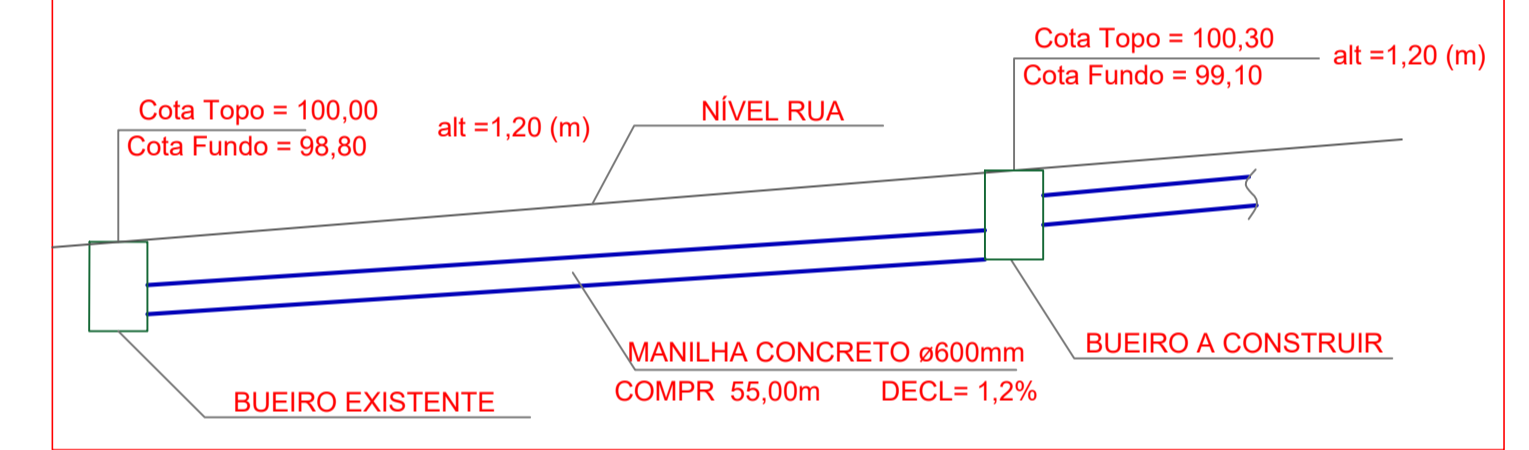


DETALHE BOCA DE LOBO SIMPLES COM GRADE E ABERTA NA GUIA
SEM ESCALA

Av. Antonio Helio de Castro

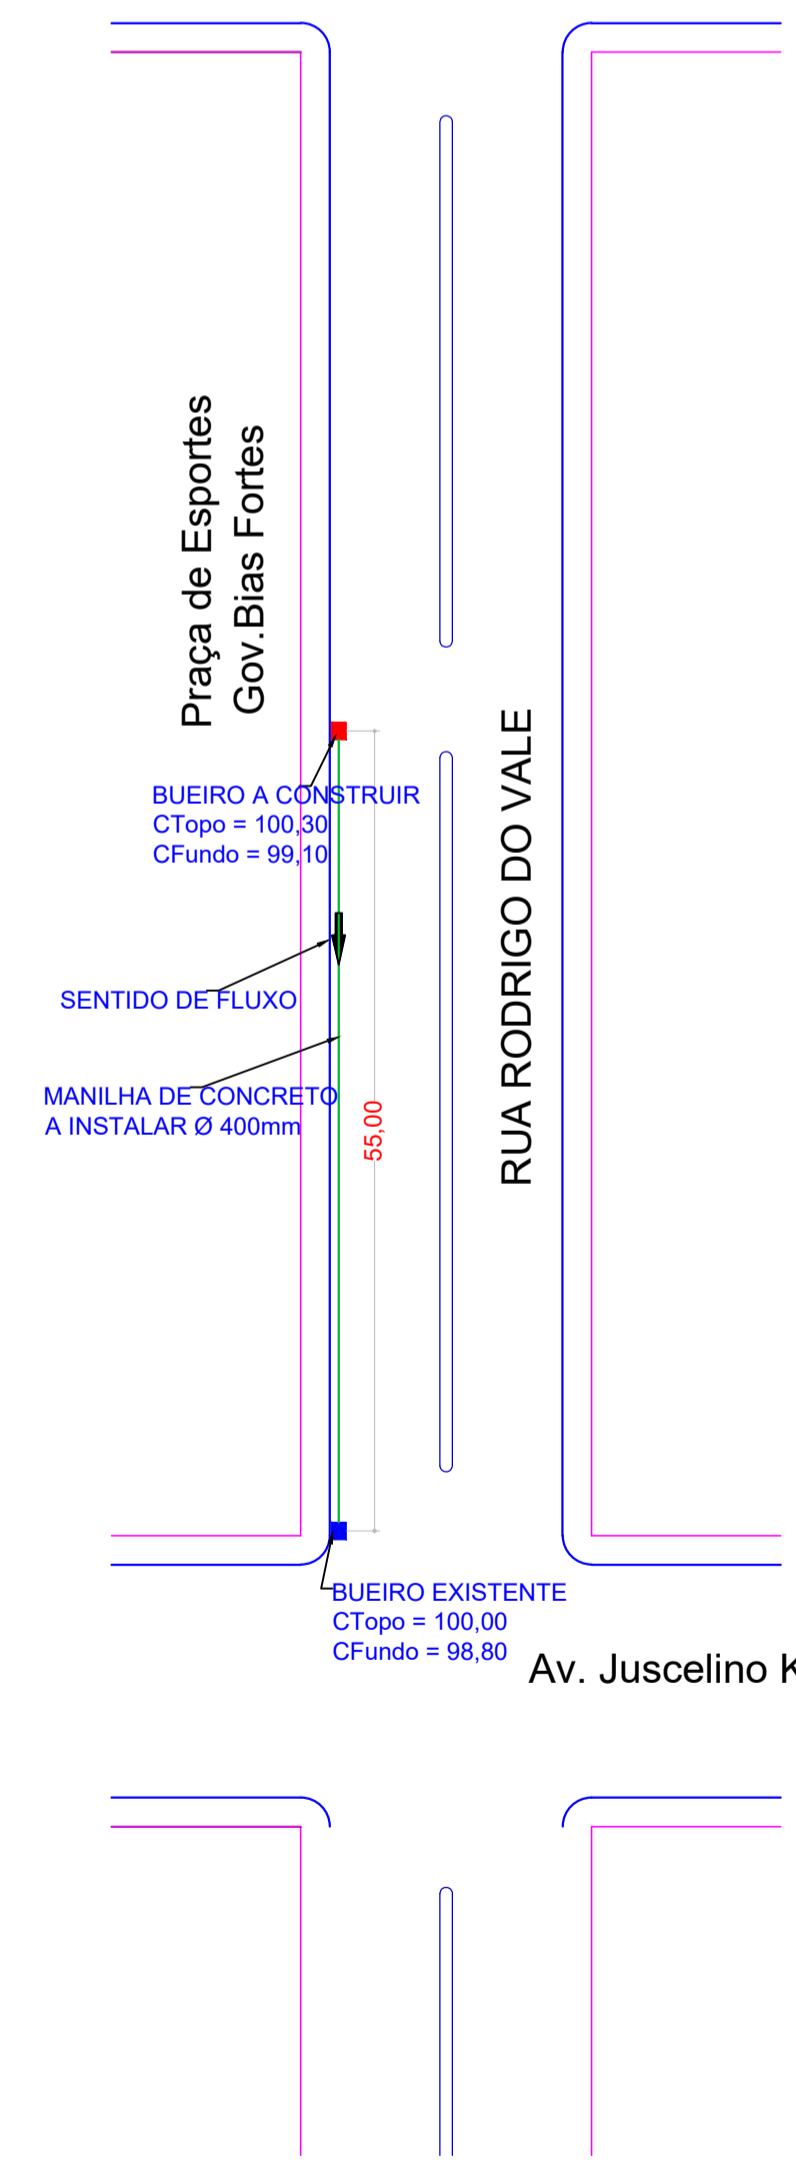

PREFEITURA

SECRETARIA **Obras** Prefeitura **TUPACIGUARA**
Inovação e Desenvolvimento

ENDEREÇO DA OBRA:
RODRIGO DO VALE
TUPACIGUARA - MG

OBRA : **REVITALIZAÇÃO DA RUA RODRIGO DO VALE**

PROJETO: **Construção de Bueiro**

DECLARO, para todos os fins de direito, que recebi estes projetos e que a obra será executada estritamente de acordo com eles. Qualquer alteração deverá ser previa e expressamente autorizada pelo autor, sem o que invalida todos os projetos, bem como as responsabilidades técnicas.

ÁREAS:
TERRENO:
A CONSTRUIR:

TAXA DE OCUPAÇÃO:
ÁREA PERMEÁVEL:
PADRÃO CONFORME NBR 12.721/06:

PROPRIETÁRIO:

RESP. TÉCNICO:
Projeto: _____
ART.: _____
Execução: _____
ART.: _____

Nome: **PREFEITURA MUNICIPAL DE TUPACIGUARA**
CPF: **CNPJ: 18.260.489/0001-04**

CONTEÚDO:
PLANTA BAIXA, CORTE TRANSVERSAL, DETALHES, PLANTA DE SITUAÇÃO

Data **10/MAR/2022** Projeto
Escala **indicadas** Folha **1/1**
Desenho: **DPSanson**