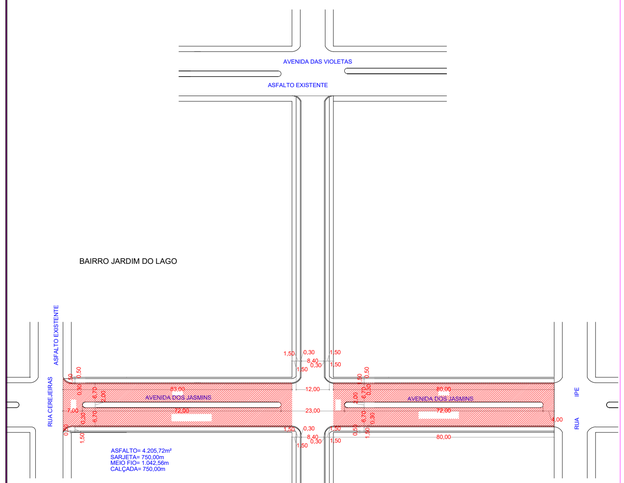

Área de intervenção
escala 1/750

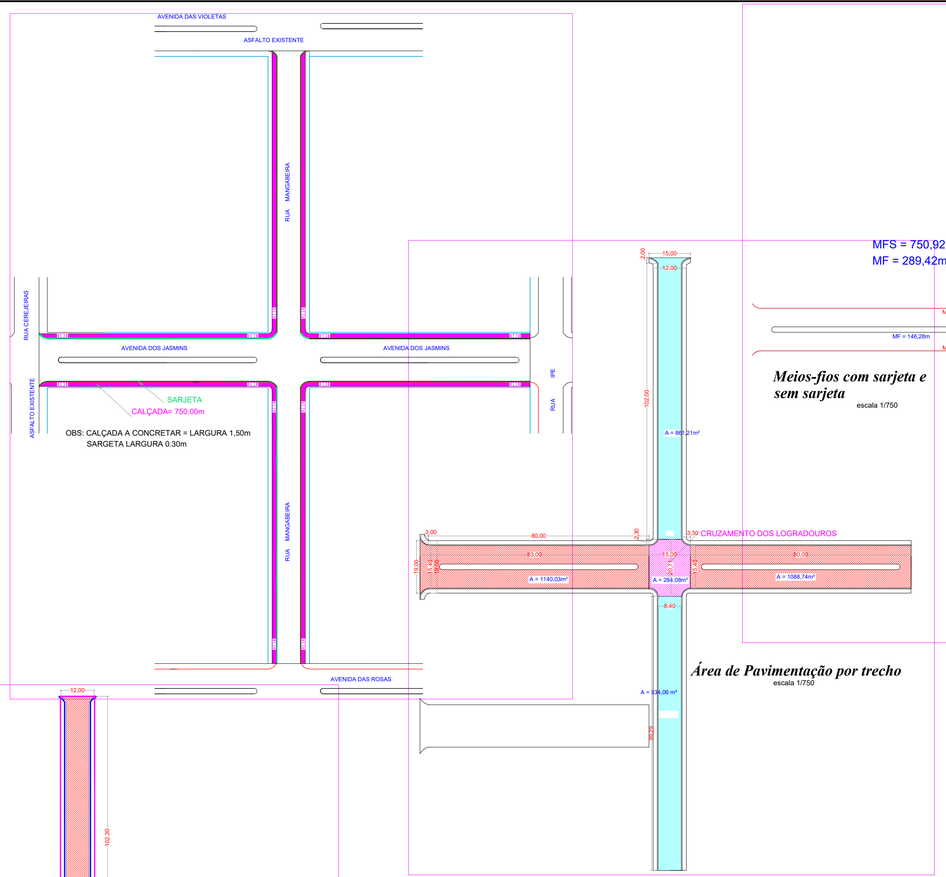

Área de Pavimentação por trecho
escala 1/750

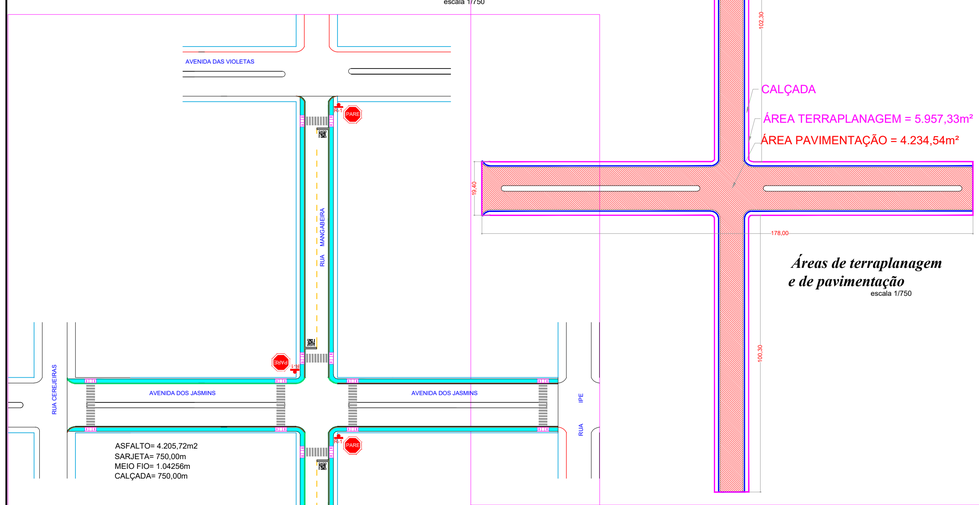

Sinalização Horizontal e Vertical
escala 1/750

Áreas de terraplanagem e de pavimentação
escala 1/750

Meios-fios com sarjeta e sem sarjeta
escala 1/750

MEMORIAL DE CÁLCULO
BAIRRO JARDIM DO LAGO

TERRAPLANAGEM

	COMPR (m)	LARG (m)		ÁREA (m²)
AV DOS JASMINS	178,00	19,40		3.453,20
RUA MANGABEIRA				
TRECHO AV JASMINS A AV DAS ROSAS	100,30	12,36		1.239,71
TRECHO AV DAS ROSAS A AV DAS VIOLETAS	102,30	12,36		1.264,43
TOTAIS -->				**5.957,34**

PAVIMENTAÇÃO

LOGRADOURO	COMPR m	LARG TOTAL m	SARJETAS m		CANTEIRO CENTRAL m		CALÇADAS (LARG DE EXECUÇÃO = 1,50m) m	CALÇADAS m	CALÇADAS ÁREA A EXECUTAR m²	CALÇADAS VOLUME (7cm) m³	MEIO FIO COMPR (PROJETO) m		ÁREA DO TRECHO m²	ÁREA DO TRECHO COM CURVAS DE ESQUINAS (PROJETO)
			COMPR	LARG	COMPR	LARG	LARG	COMPR	1,50*,085	L47*0,07	COM SARJETA	SEM SARJETA (CANTEIRO CENTRAL)	(C97,04)+(L97*0,85)+(L97,04)+(L97,085)	
AV DOS JASMINS														
TRECHO RUA CEREJEIRAS A RUA MANGABEIRA	83,00	19,00	2*88,46	0,30	72,00	2,00	2,00	2*88,46	259,38	18,16	2*88,46	146,28	1.026,08	1.140,03
TRECHO RUA MANGABEIRA A RUA IPÊ	80,00	19,00	2*85,29	0,30	72,00	2,00	2,00	2*85,29	255,87	17,91	2*85,29	143,14	1.040,67	1.068,74
CRUZAMENTO COM RUA MANGABEIRA	15,00	20,71	-	-	-	-	-	-	-	-	-	-	278,76	284,08
RUA MANGABEIRA														
TRECHO AV JASMINS A AV DAS ROSAS	100,30	12,00	2*99,26	0,30	-	-	1,50	2*99,26	300,00	21,00	2*99,26	-	846,26	834,26
TRECHO AV DOS JASMINS A AV DAS VIOLETAS	102,30	12,00	2*102,45	0,30	-	-	1,50	2*102,45	306,00	21,42	2*102,45	-	858,78	861,21
TOTAIS-->	**380,60**	**82,71**	-	-	**144,00**	-	-	**751,50**	**1.121,25**	**78,49**	**751,50**	**289,42**	**4.050,55**	**4.208,29**

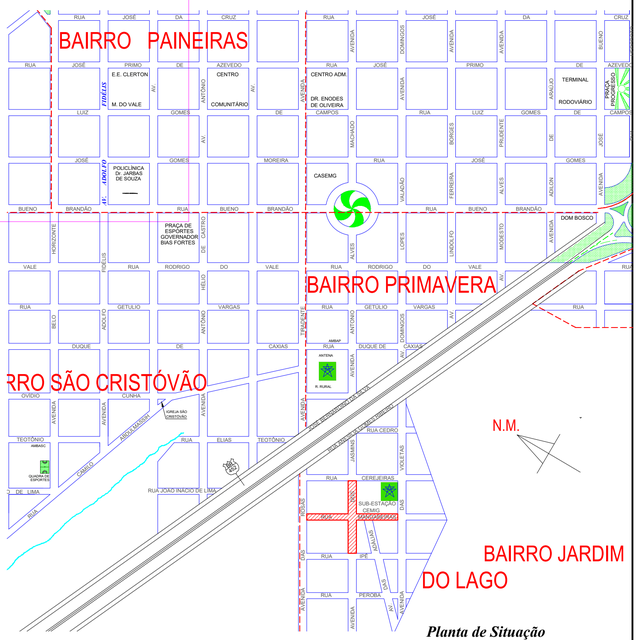

Planta de Situação
escala 1/5000

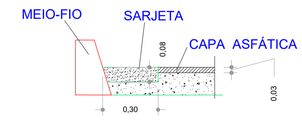

DETALHE DE MEIO-FIO COM SARJETA fck 20Mpa

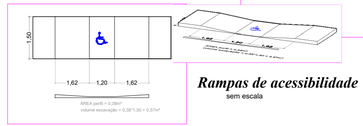

Rampas de acessibilidade
sem escala

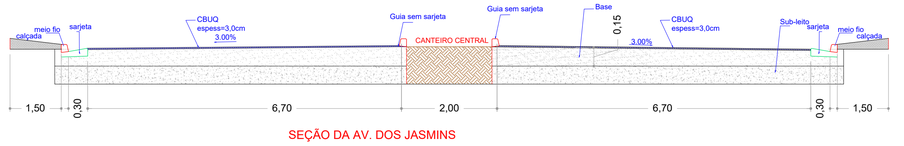

SEÇÃO DA AV. DOS JASMINS

SEÇÃO DA RUA MANGABEIRA

Seções tipo
escala 1/750

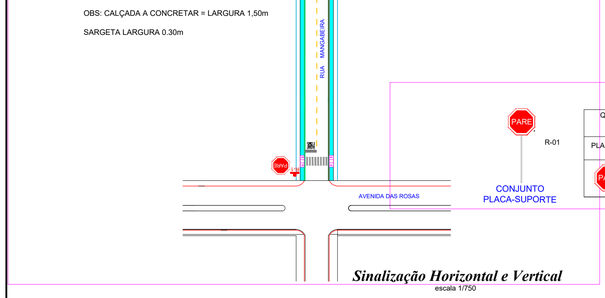

PREFEITURA

SECRETARIA Obras — PREFEITURA TUPACIGUARA — Inovação e Desenvolvimento

ENDEREÇO DA OBRA:
BAIRRO JARDIM DO LAGO

OBRA : **PAVIMENTAÇÃO ASFÁLTICA**

PROJETO: ***Projeto Arquitetônico***

Declaro, para todos os fins de direito, que recebi estes projetos e que a obra será executada estritamente de acordo com eles. Qualquer alteração deverá ser previa e expressamente autorizada pelo autor, sem o que invalida todos os projetos, bem como as responsabilidades técnicas.

ÁREAS:
TERRENO:
A CONSTRUIR:
TAXA DE OCUPAÇÃO:
ÁREA PERMEÁVEL:
PADRÃO CONFORME NBR 12.721/06:

PROPRIETÁRIO:
Nome: PREFEITURA MUNICIPAL DE TUPACIGUARA
CPF: CNPJ 18.200.489/0001-04

RESP. TÉCNICO:
Projeto:
A.R.T.:
Execução:
A.R.T.:

CONTEÚDO:
Planta Baixa Áreas de intervenção *Planta de Situação*
Seções transversais *Detalhe das sarjetas*

Data: 9/agosto/2021
Projeto
Escalas indicadas
Folha 01/01
Desenho: DPSansoni