



Legenda Indicações

	MEIO A EXECUTAR
	SARJETA A EXECUTAR
	PAVIMENTAÇÃO ASFÁLTICA A EXECUTAR
	CALÇADA A EXECUTAR

MEMORIAL DE CALCULO
SEM ESCALA

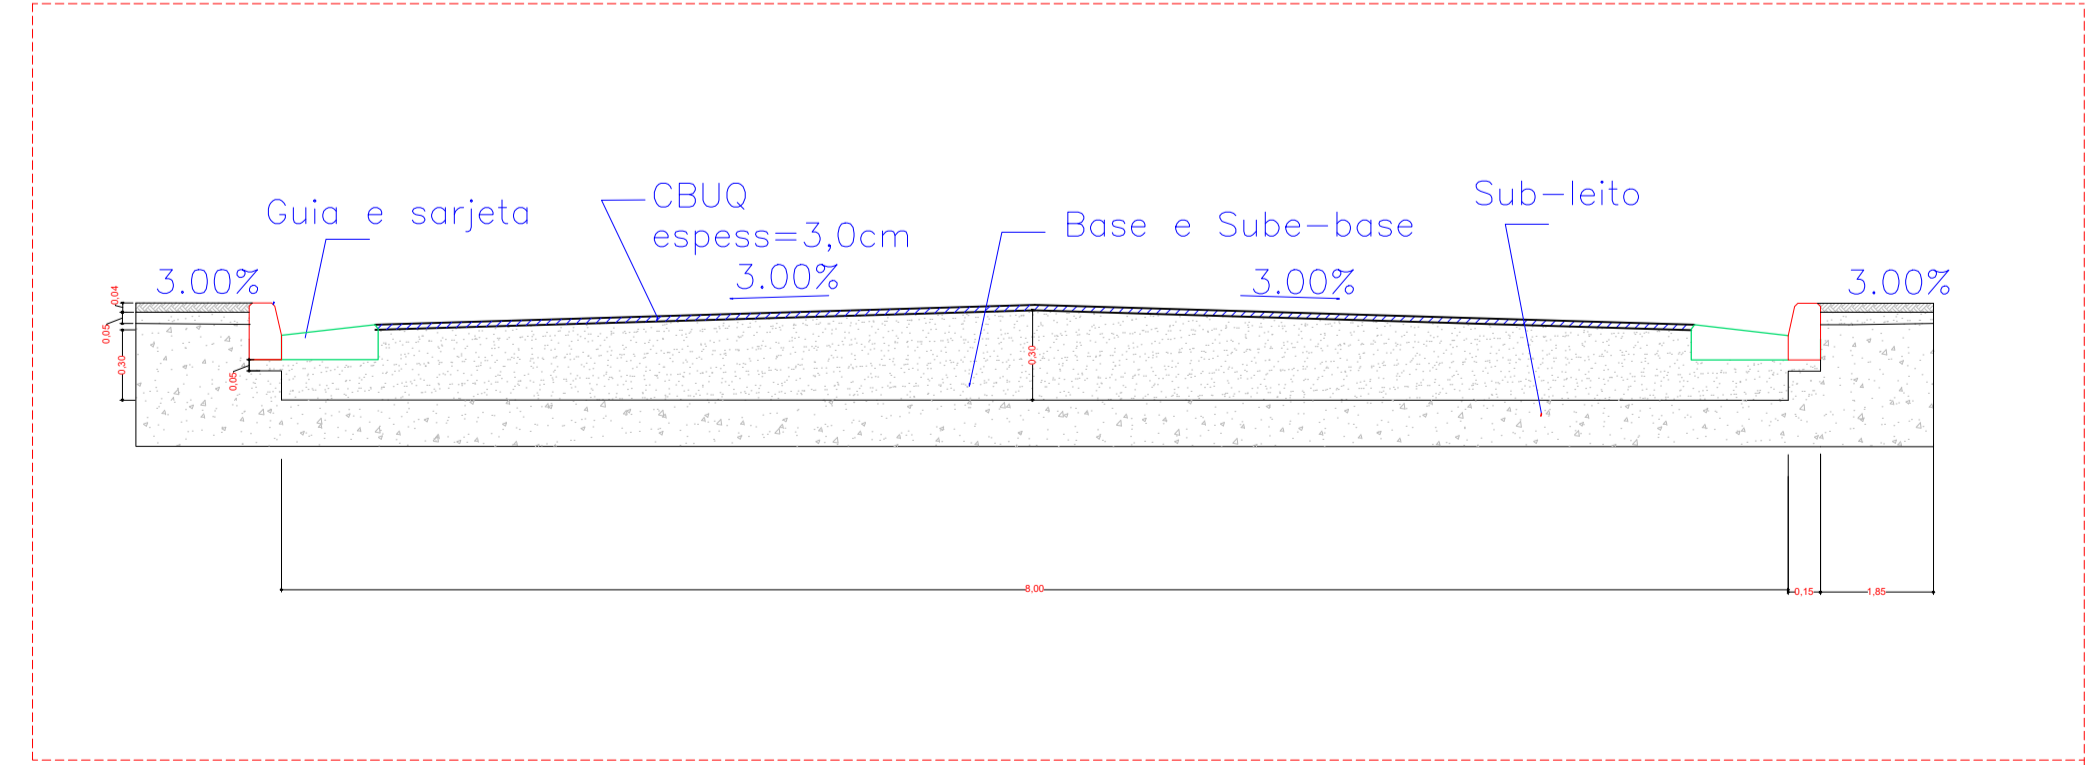

SEÇÃO TIPO DO PAVIMENTO
SEM ESCALA

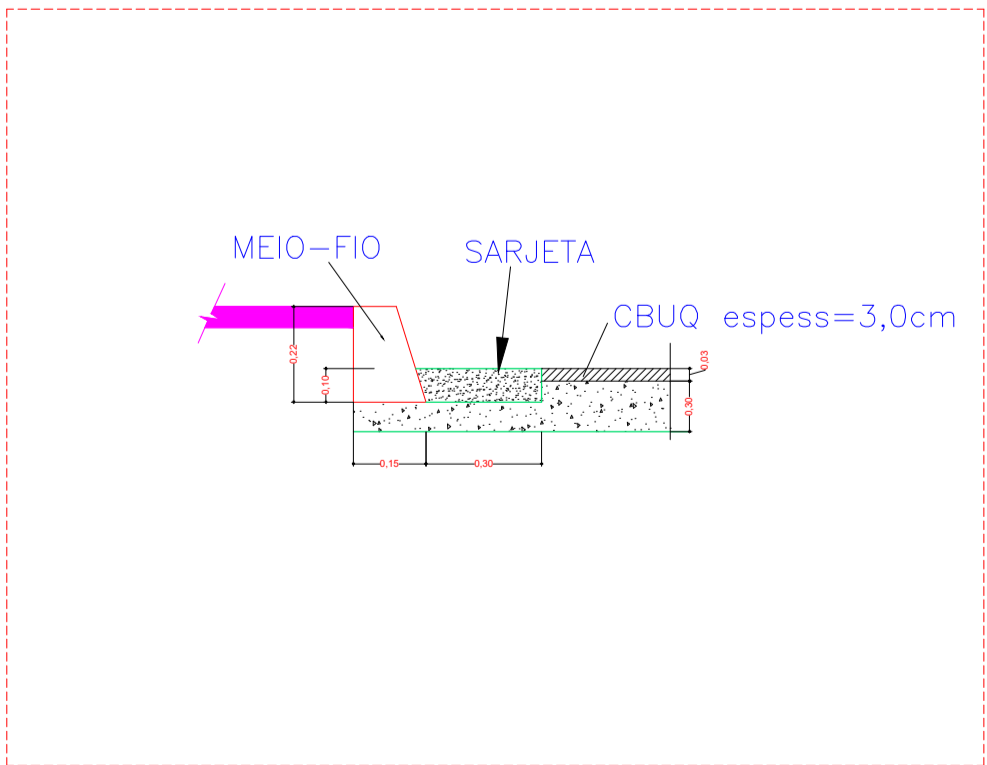

DETALHE DE MEIO-FIO COM SARJETA fck 20Mpa
SEM ESCALA



SECRETARIA **Obras** Prefeitura **TUPACIGUARA**
Inovação e Desenvolvimento

PROJETO EXECUTIVO: PAVIMENTAÇÃO ASFÁLTICA DE RUAS NO BAIRRO BOM SUCESSO	QUADRO DE ÁREAS: VIDE DETALHAMENTO PROJETO EXECUTIVO
PROPRIETÁRIOS: PREFEITURA MUNICIPAL DE TUPACIGUARA CNPJ: 18.260.489/0001-04	
RESP. TÉCNICOS: GABRIEL LOURENÇO BORGES NETO CAU: A 136.203-8 MG RRT: SI12296155R01CT001	
CONTEÚDO PRANCHA: MEMORIAL DE CALCULO / SEÇÃO TIPO DO PAVIMENTO / DETALHE DE MEIO-FIO COM SARJETA fck 20Mpa	PRANCHA: <div style="font-size: 24pt; font-weight: bold; text-align: center;">02/02</div>
DATA: 17/08/2022	ESCALA: INDICADAS
DESENHO: MARCOS SAMPAIO	